


**Scala 1:100**

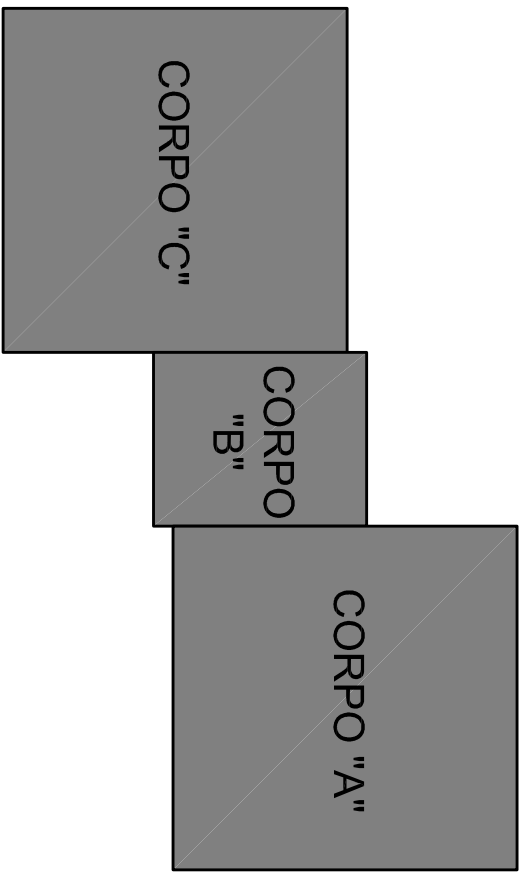

## LEGENDA

INCA

WORK IN CHARGE

COMUNE DI BANCHEFFE

## PROGETTO ESECUTIVO

Elaborato : carpenteria fondazioni corpi A-B-C

Data: Maggio 2017

Il Responsabile del P  
Arch. Paolo Giordano

Collaborazione  
Ing. Chiei Gamachio Maurizio

TAV.  
3