

LEGENDA	
	PILASTRI
	PILASTRI SU MURATURA IN CA
	MURI IN CA

Regione PIEMONTE – Città Metropolitana di TORINO

## COMUNE DI BANCHETTE

INTERVENTO DI MIGLIORAMENTO AI FINI ANTISISMICI DELL'EDIFICIO DESTINATO A SCUOLA MATERNA

### PROGETTO ESECUTIVO

Committente: Comune di Banchette

Elaborato : Carpenteria primo solaio corpo B

Scala: 1:50

Data: Maggio 2017

Il Sindaco

Il Responsabile del Procedimento  
Arch. Paolo Giordano

Il Progettista  
Ing. Giuliano Gianotti

Collaborazione  
Ing. Chiei Gamacchio Maurizio




L'impresa

TAV.  
4

Studio Tecnico Associato S.A.R.L.N.

Corso Marconi n.24 -Montalbato Dora-Tel.0125/650210-studiosasrnl@studiosasrnl.it

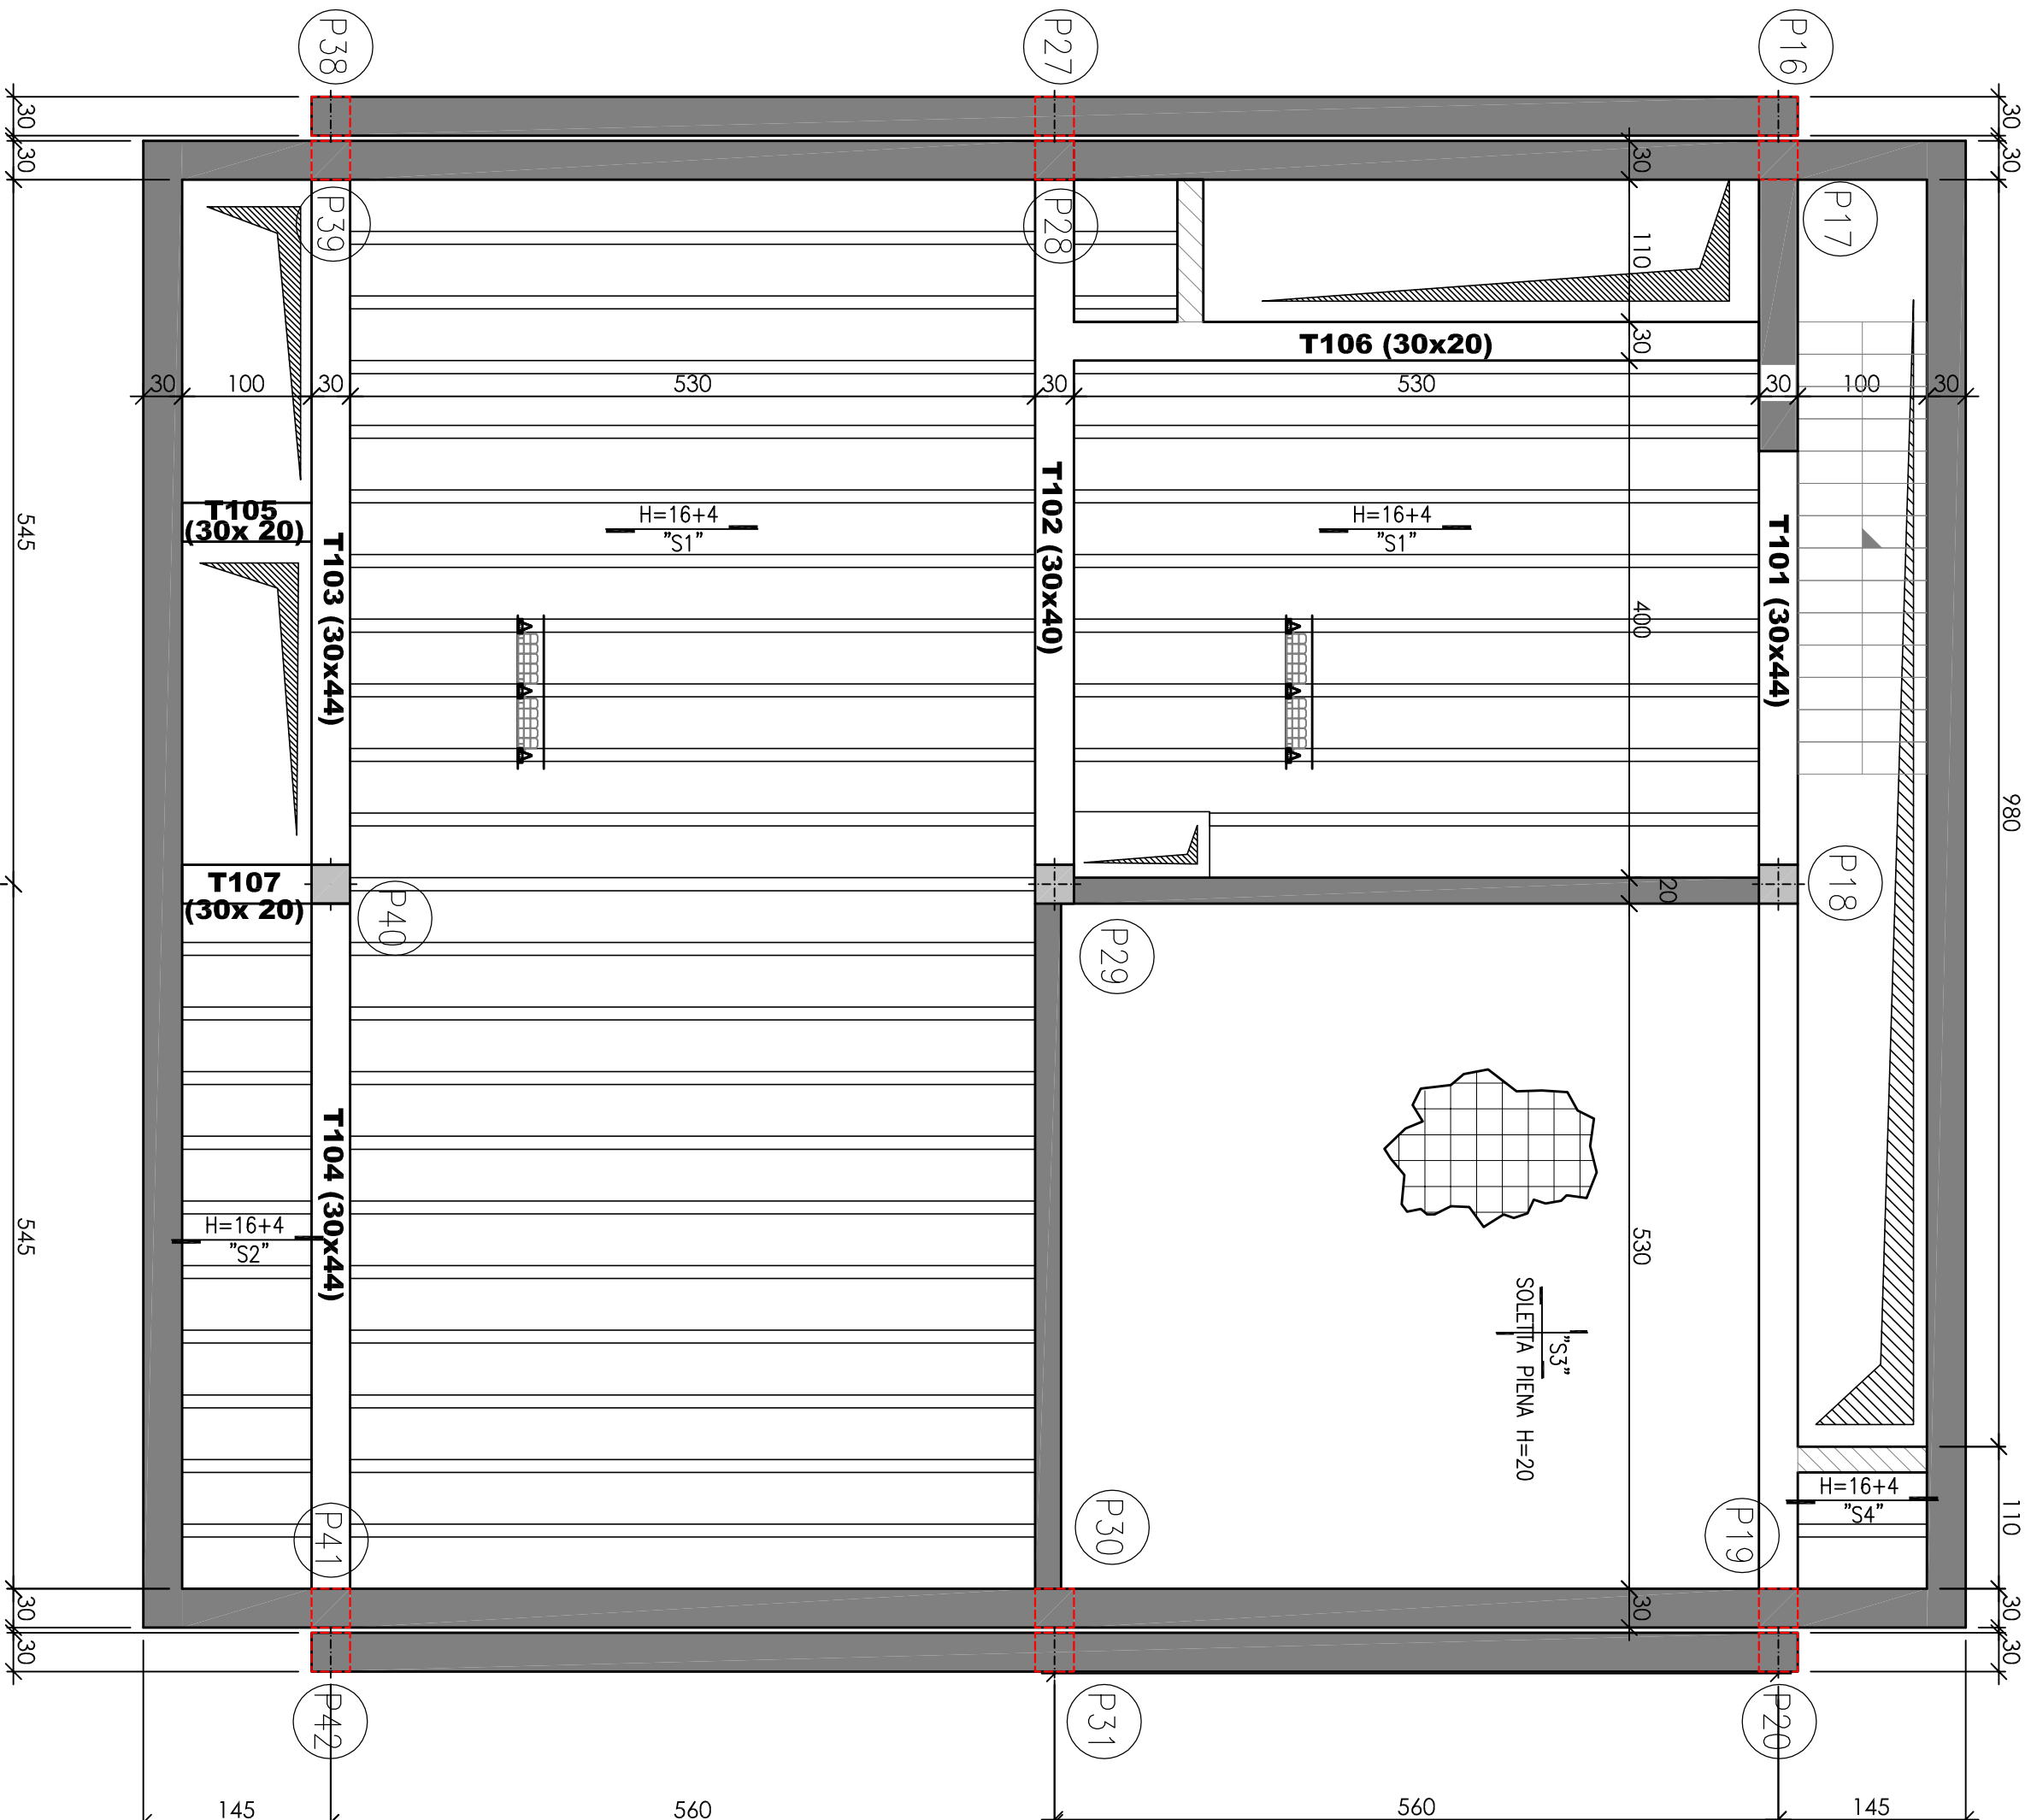

CARPENTERIA 1° SOLAIO  
CORPO "B" A QUOTA = +0,35

Scala 1:50