






 

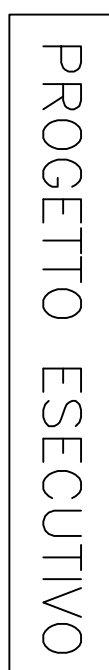
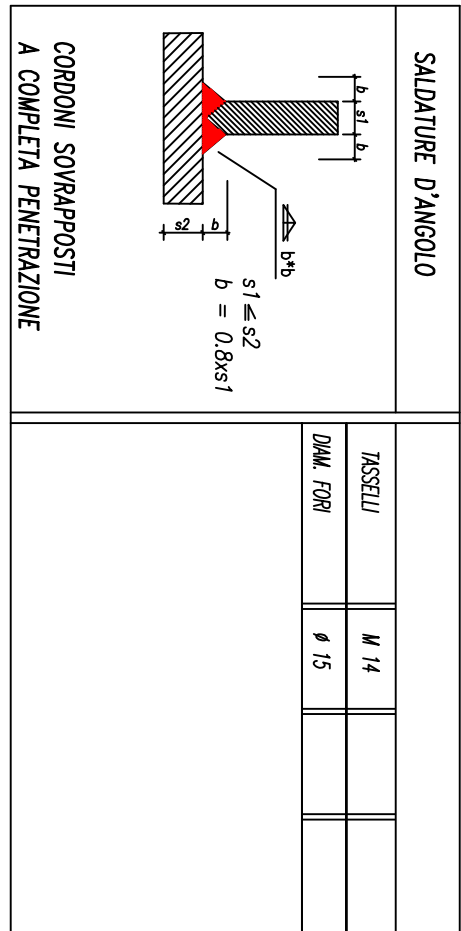
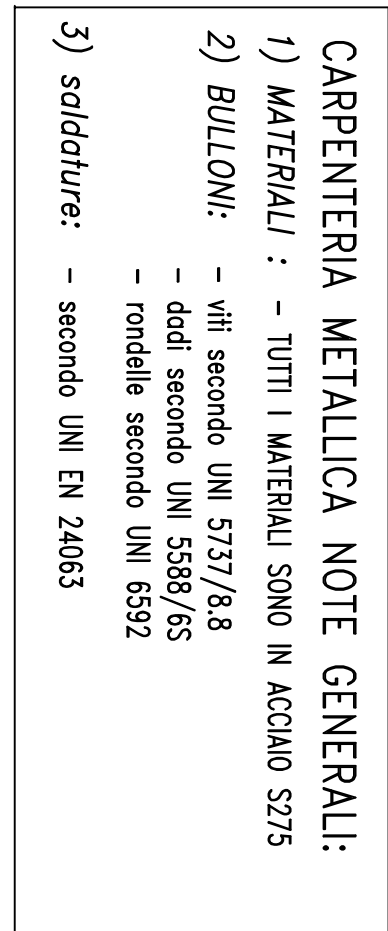
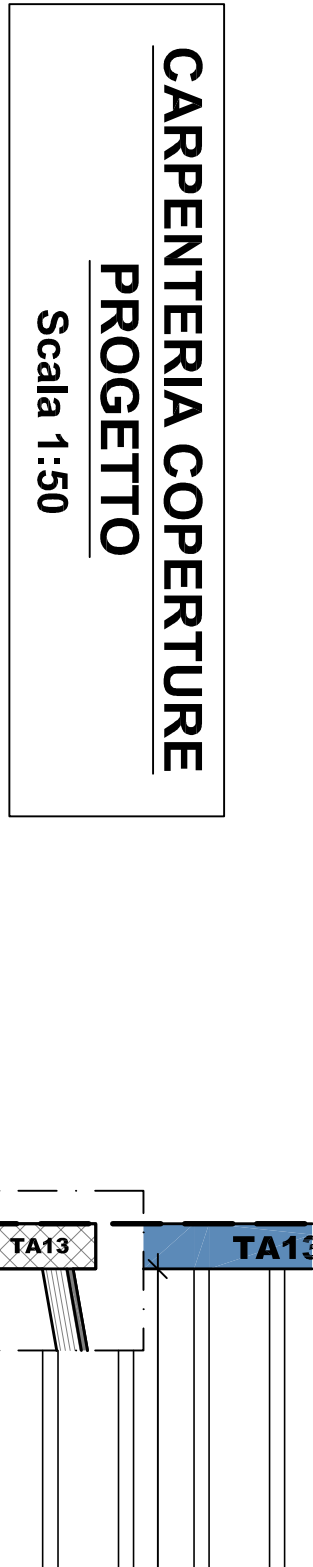
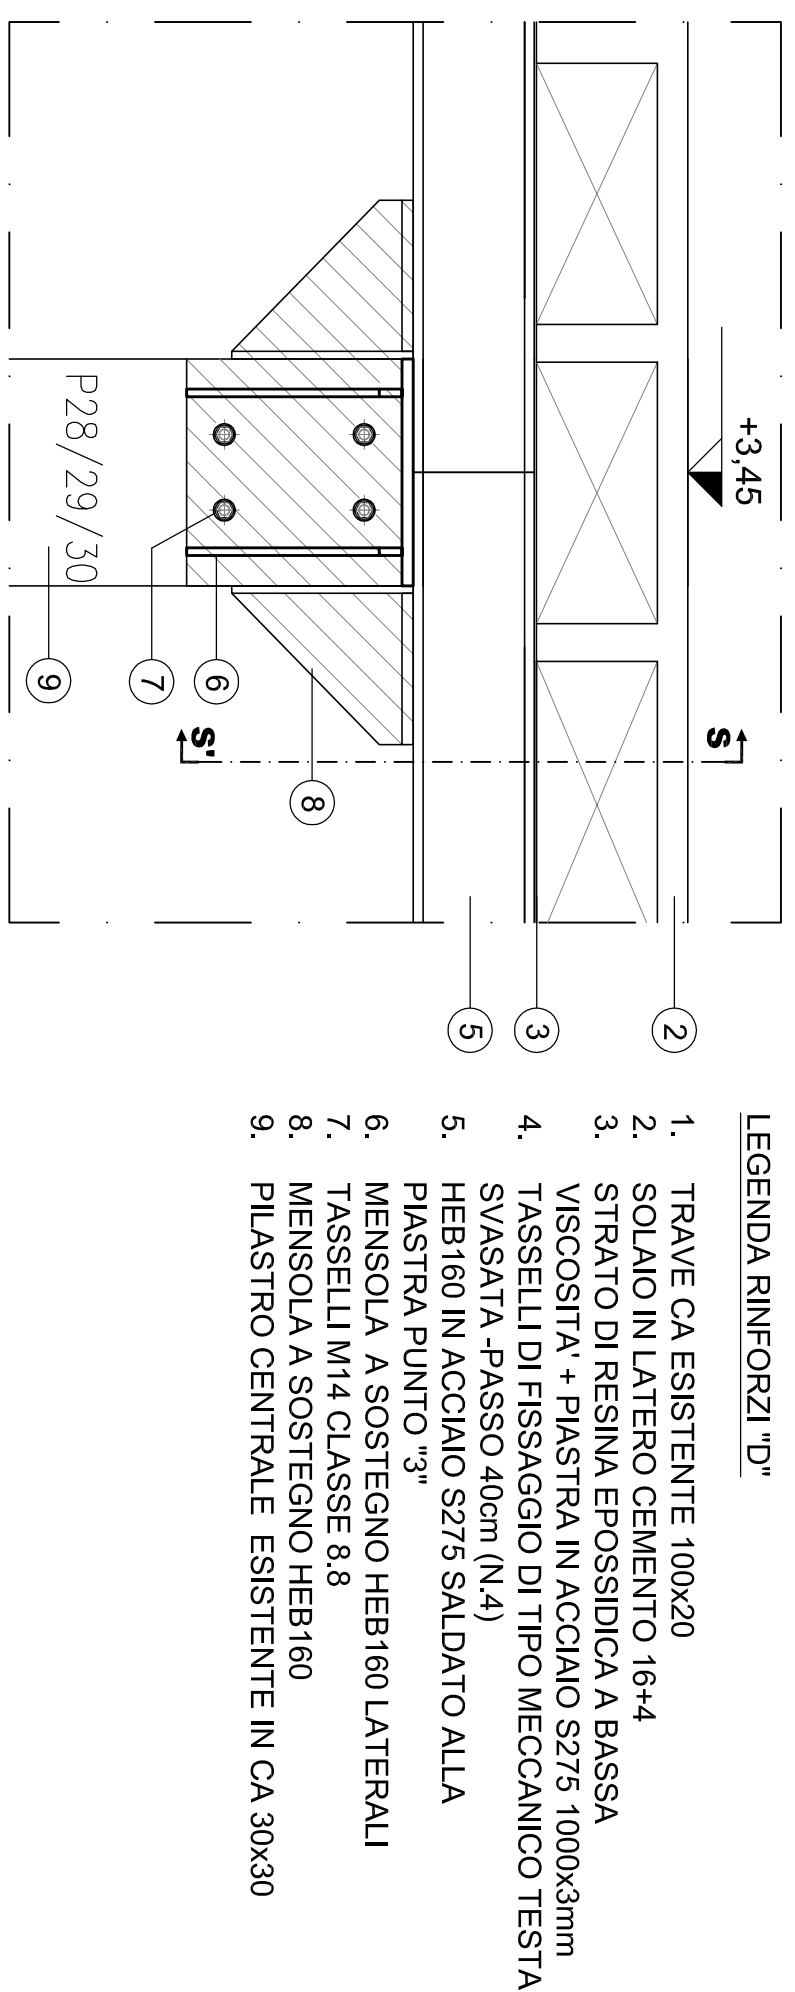
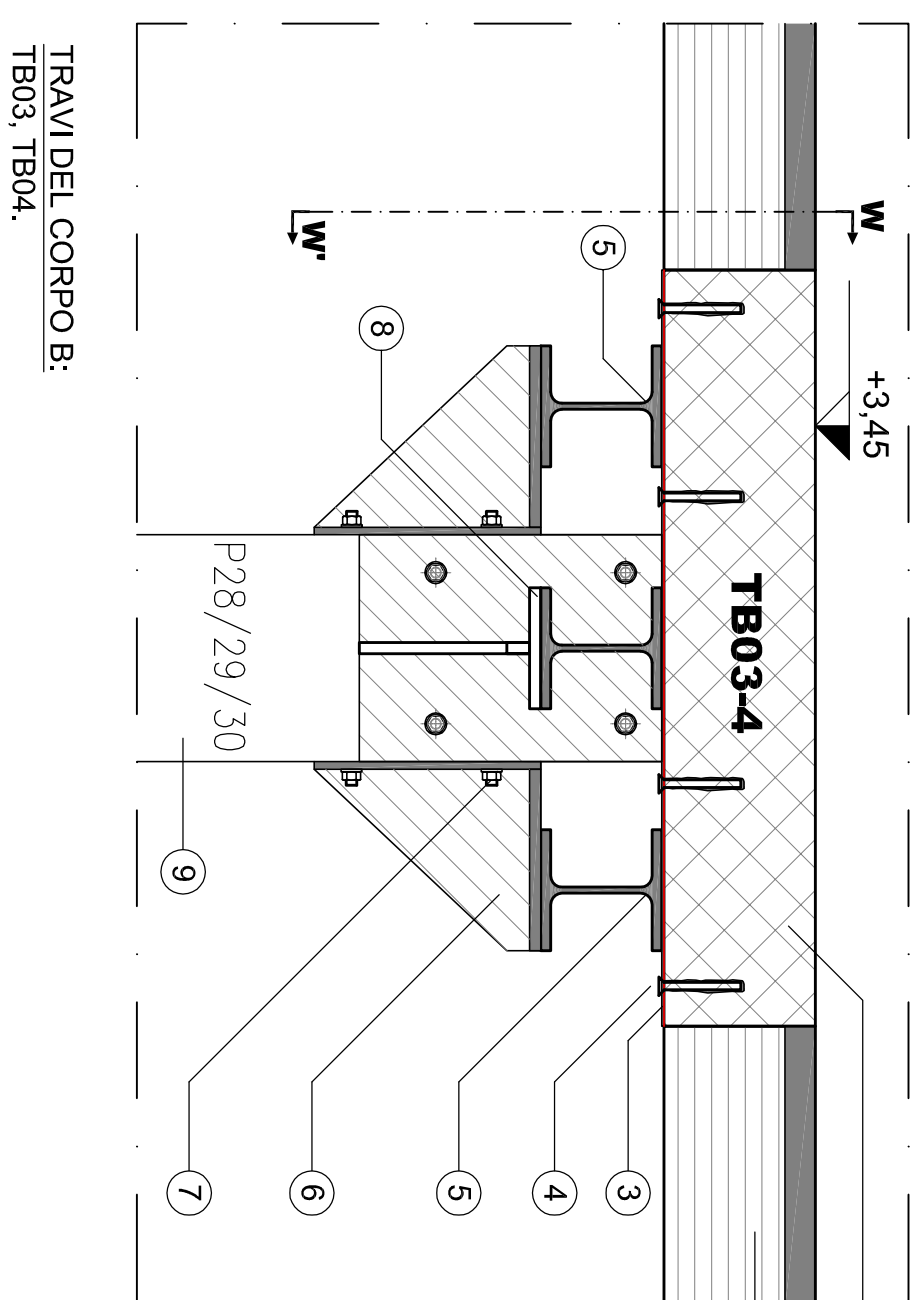
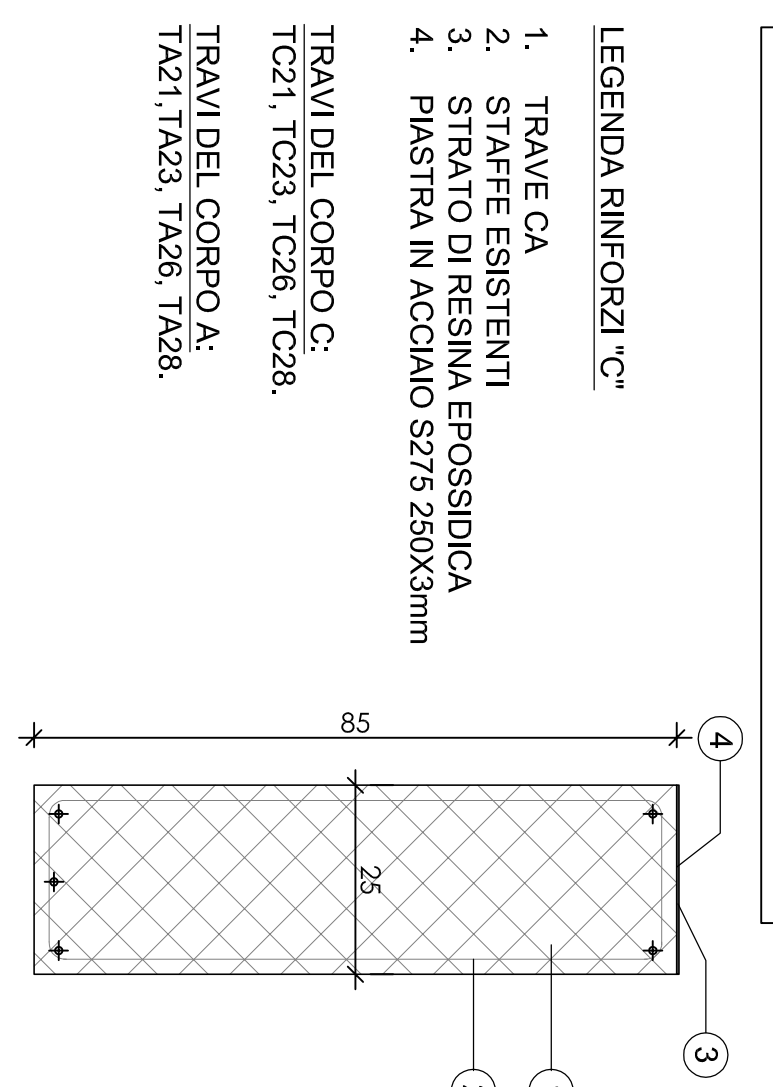
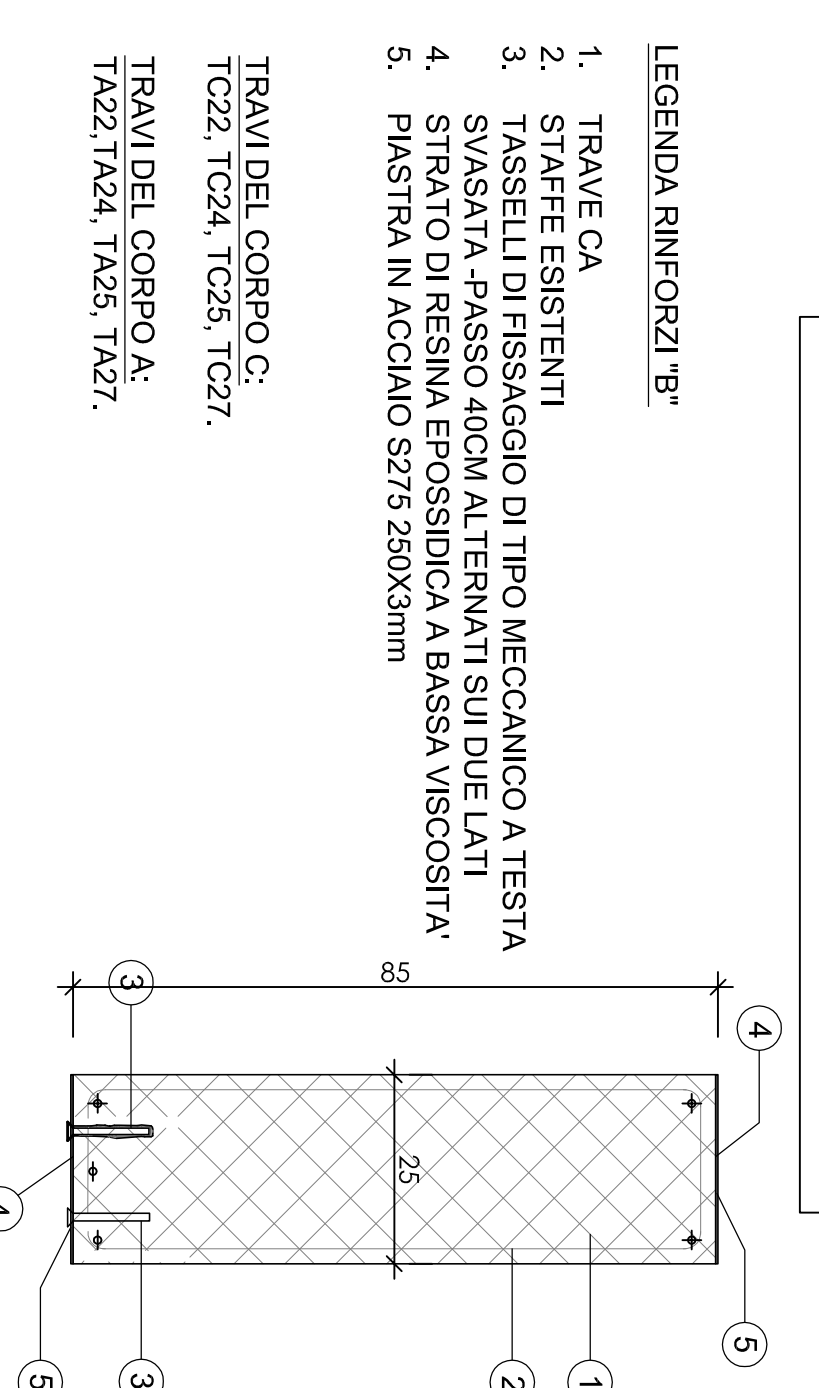
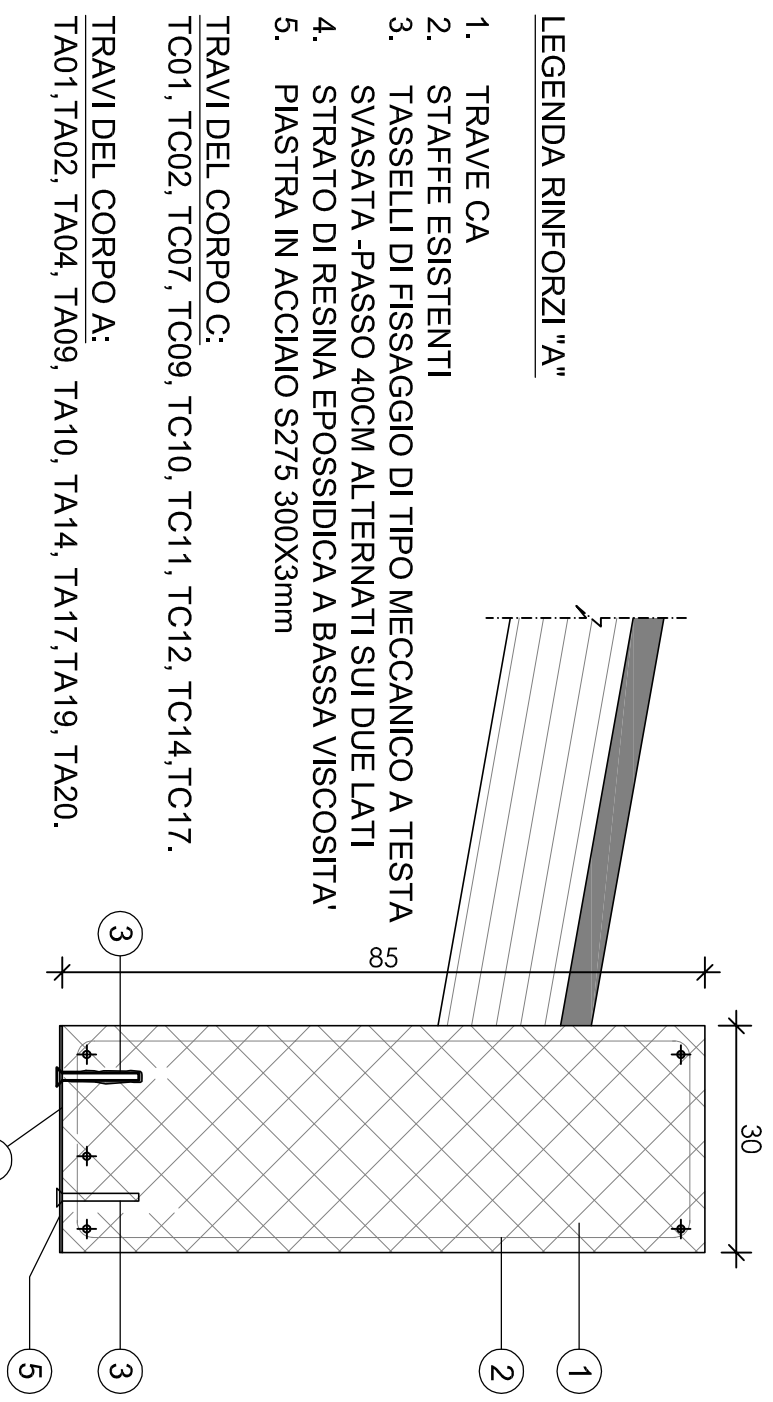


LEGENDA	
	PLASTRI ESISTENTI
	RINFORZI PLASTRI
	RINFORZI TRAVI TIPO "X" - intonaco
	RINFORZI TRAVI TIPO "B" - intonaco ed estradoso
	RINFORZI TRAVI TIPO "C" - estradoso
	RINFORZI TRAVI TIPO "D"
	RINFORZI TRAVI TIPO "E"
	RINFORZI TRAVI TIPO "F" - intonaco parziale
	RINFORZI TRAVI TIPO "G" - intonaco e laterale



Commitente: Comune di Banchette

Elaborato : Consolidamento strutture in elevazione  
e solai di copertura corpi A-B-C

Scala: varie      Data: Maggio 2017

Il Responsabile del F

Il Sindaco  
Il Responsabile del Procedimento  
Arch. Paolo Giordano

Il Progettista	Collaborazione
Ing. Giuliano Gianotti	Ing. Chiei Gamacchio Maurizio

Collaborazione  
Ing. Chiei Gamachio Maurizio

L'impresa

 $\infty$  :