



Comune di Banchette

**REGOLAMENTO PER
IL CORRETTO INSEDIAMENTO
URBANISTICO E TERRITORIALE
DEGLI IMPIANTI RADIOELETTRICI
E PER LA MINIMIZZAZIONE
DELL'ESPOSIZIONE
DELLA POPOLAZIONE
AI CAMPI ELETTROMAGNETICI**

Tavola 2 Planimetria Generale
Impianti per radiodiffusione sonora e televisiva
scala 1 : 5 000

settembre 2018

Il Sindaco

Progettazione

ENVIA

dott. Stefano ROLETTI


dott. *Francesca GAZZANI*

T_RIR_2_18_bnc

LEGENDA

- Aree Sensibili "a"
- Aree Sensibili "b"
- Zone di Vincolo
- Zone di Installazione Condizionata
- Aree di proprietà comunale disponibili per l'installazione di impianti radioelettrici

*Le aree a bassa o nulla densità abitativa (Zone di Attrazione) non sono rappresentate nella tavola.
L'identificazione di tali aree avverrà a norma del Regolamento a cura dell'Amministrazione Comunale*

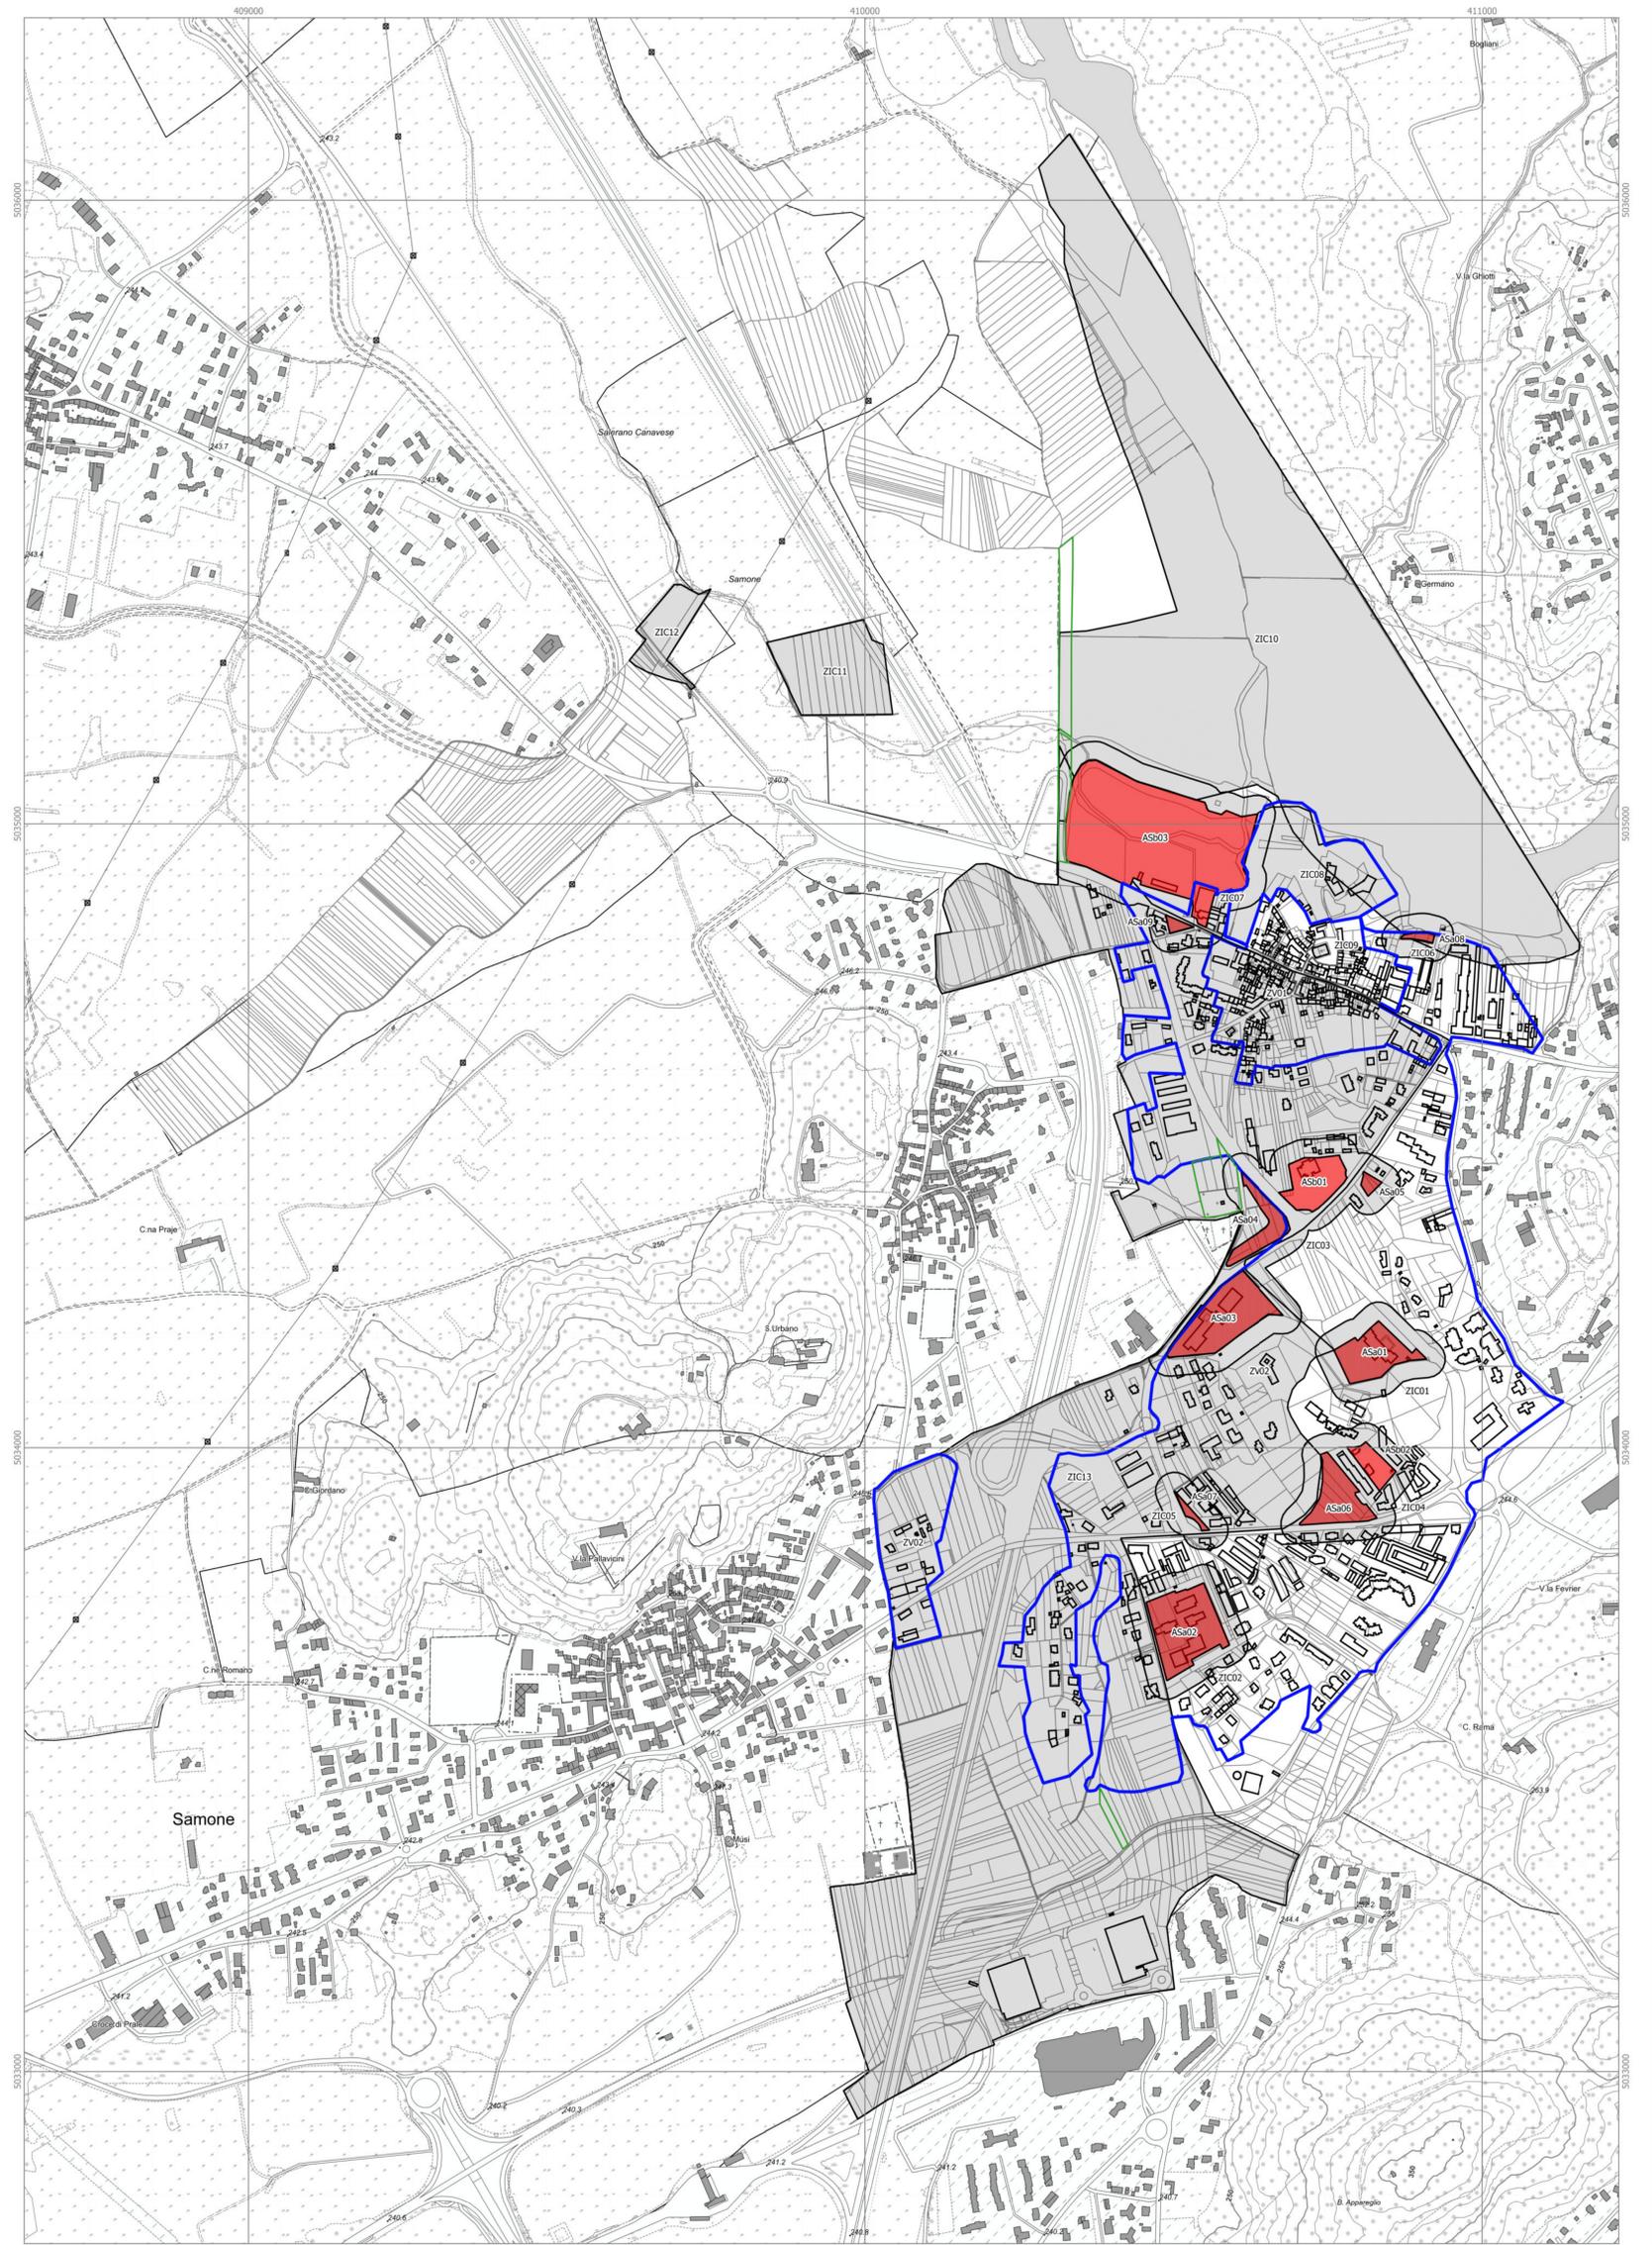

Scala 1 : 5 000

0 100 200 300 400 500 m