


Progettista e direttore lavori:
Arch. Federico AIME
via Ivrea, 26/C - 10010 - FIORANO CANAVESE (TO)

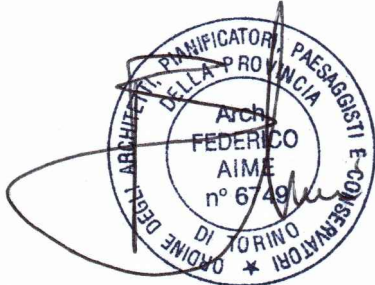


RILIEVO E PROGETTO

VISTA AEREA - scala 1: 1.000
PIANTA FABBRICATI "A e B" - scala 1: 100


Maggio 2019

TAV. U

VISTA AEREA - scala 1: 1.000
Localizzazione dell'intervento

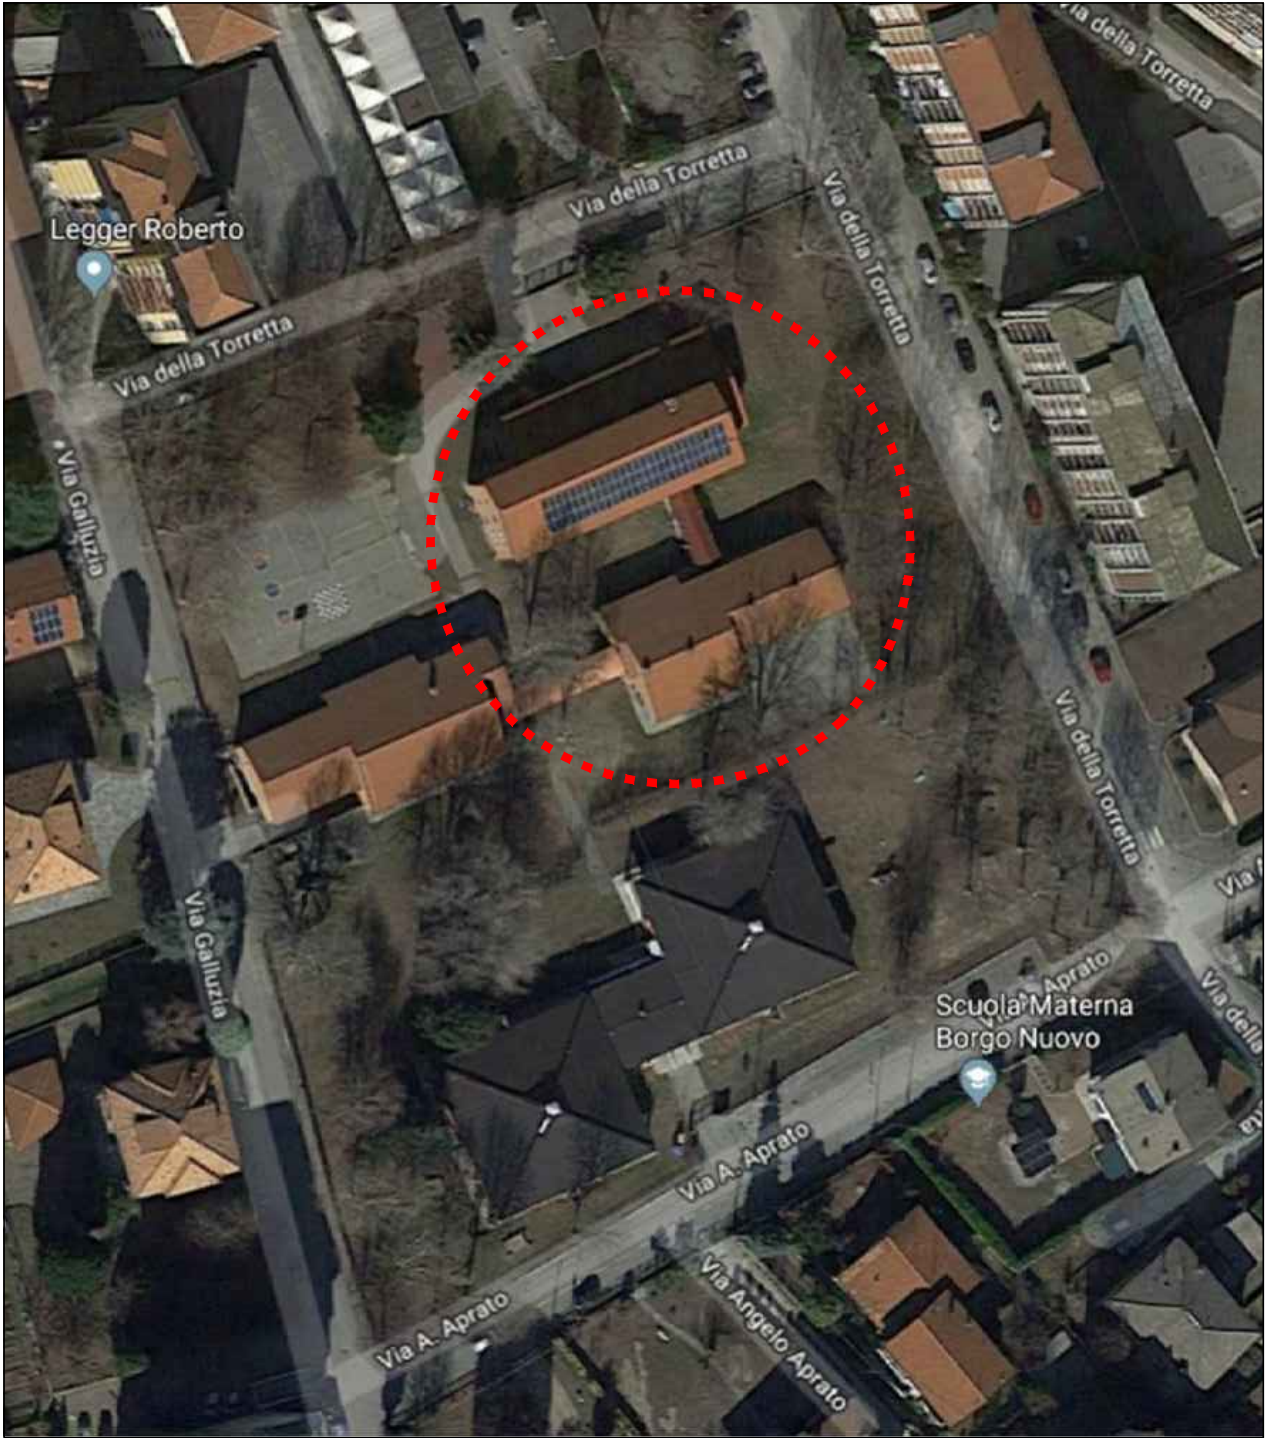


PADIGLIONE "B"

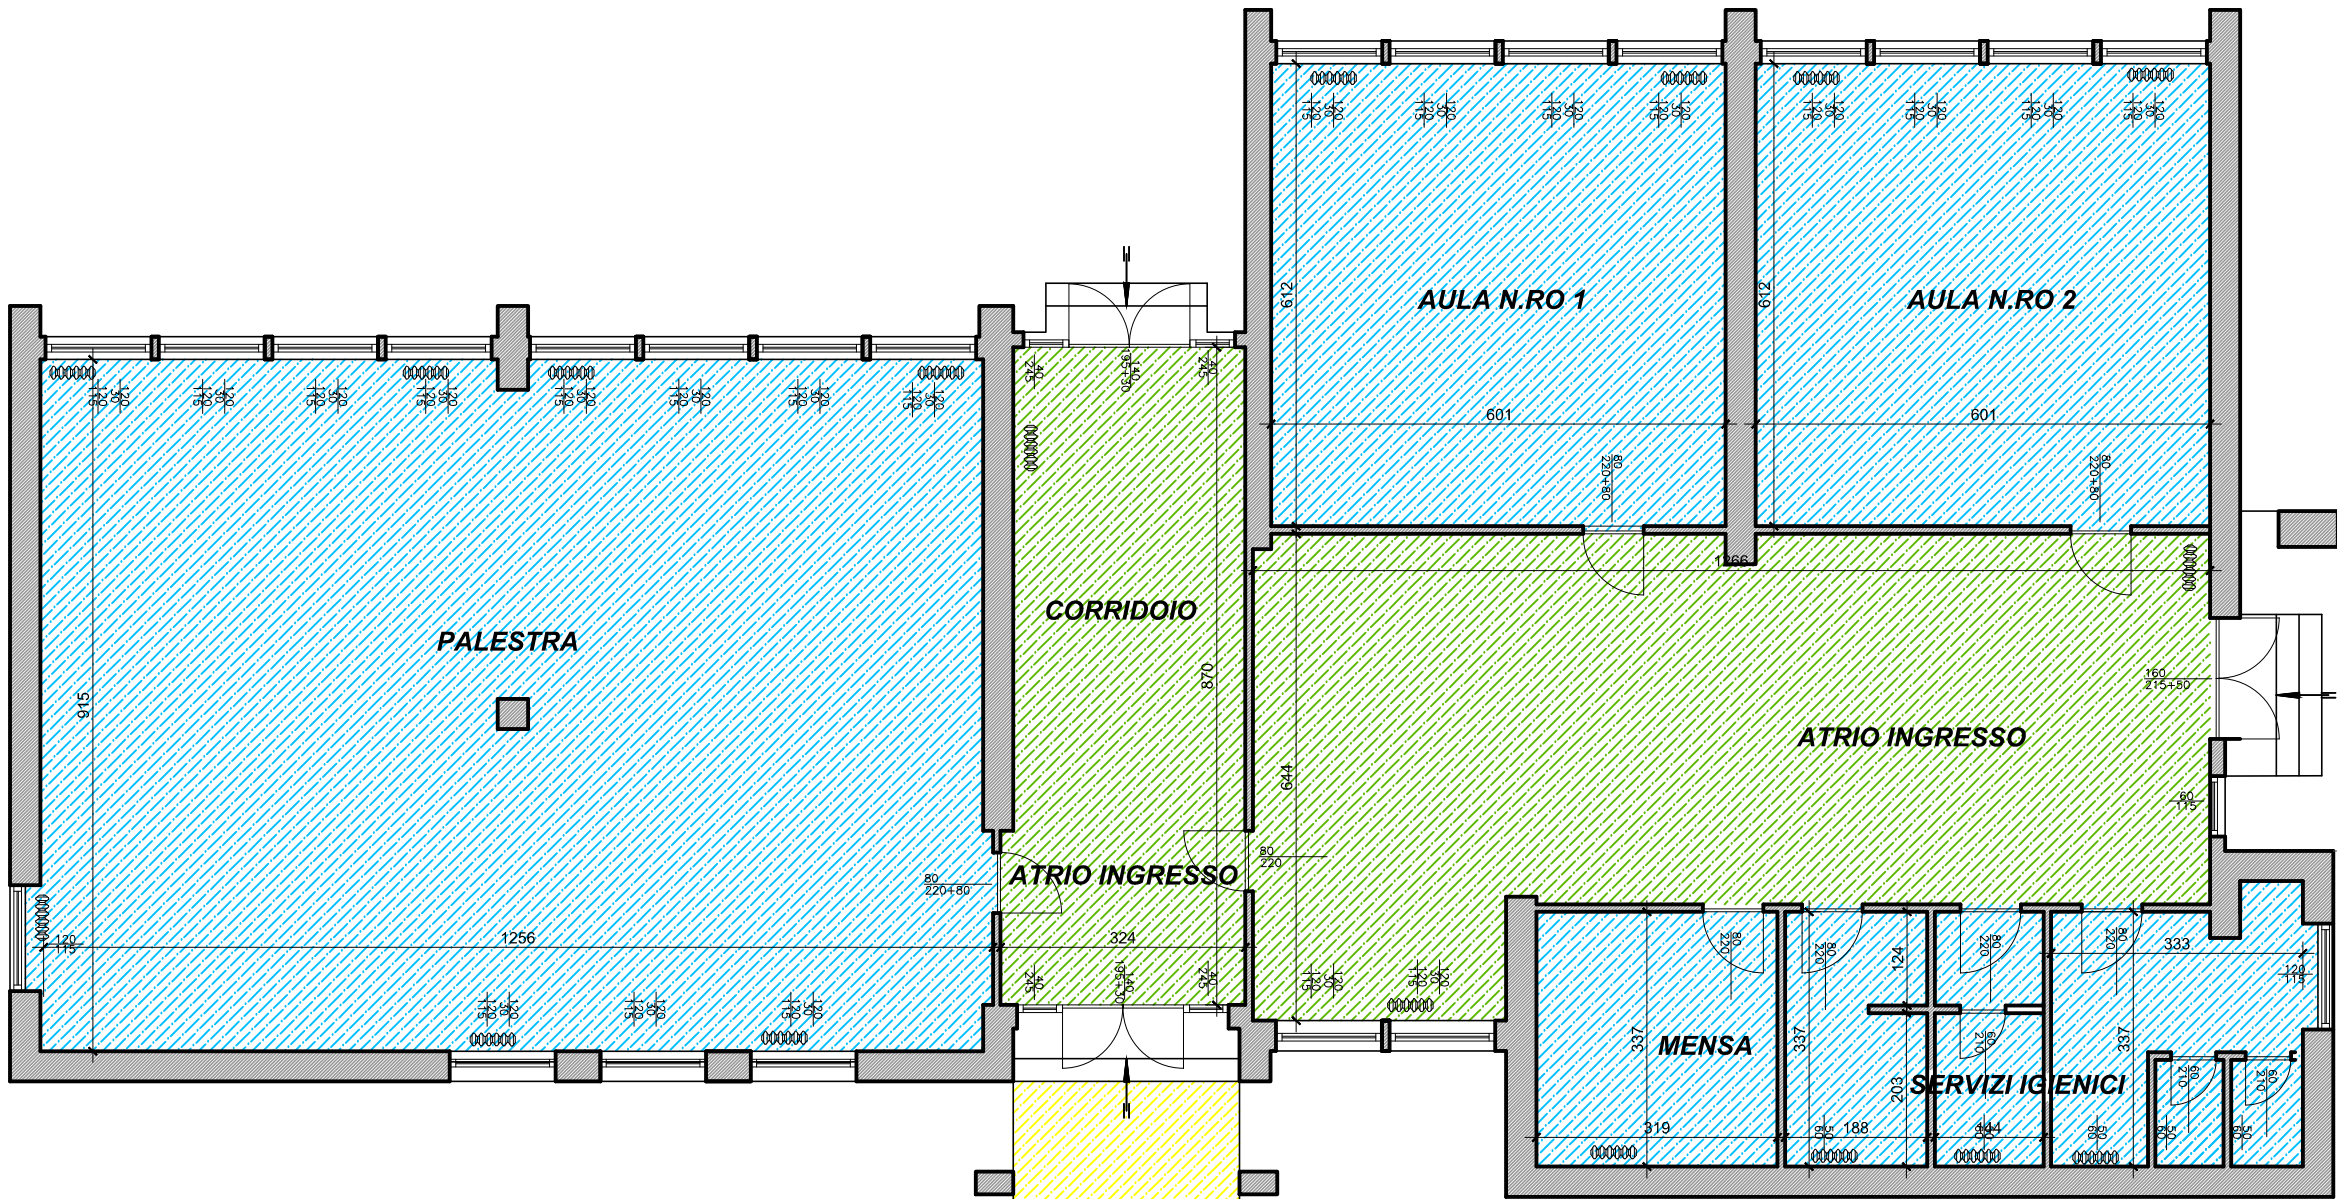

PLANIMETRIA GENERALE PIANO TERRA FABBRICATO "B" - Scala 1:100



PORTICATO

PADIGLIONE "A"

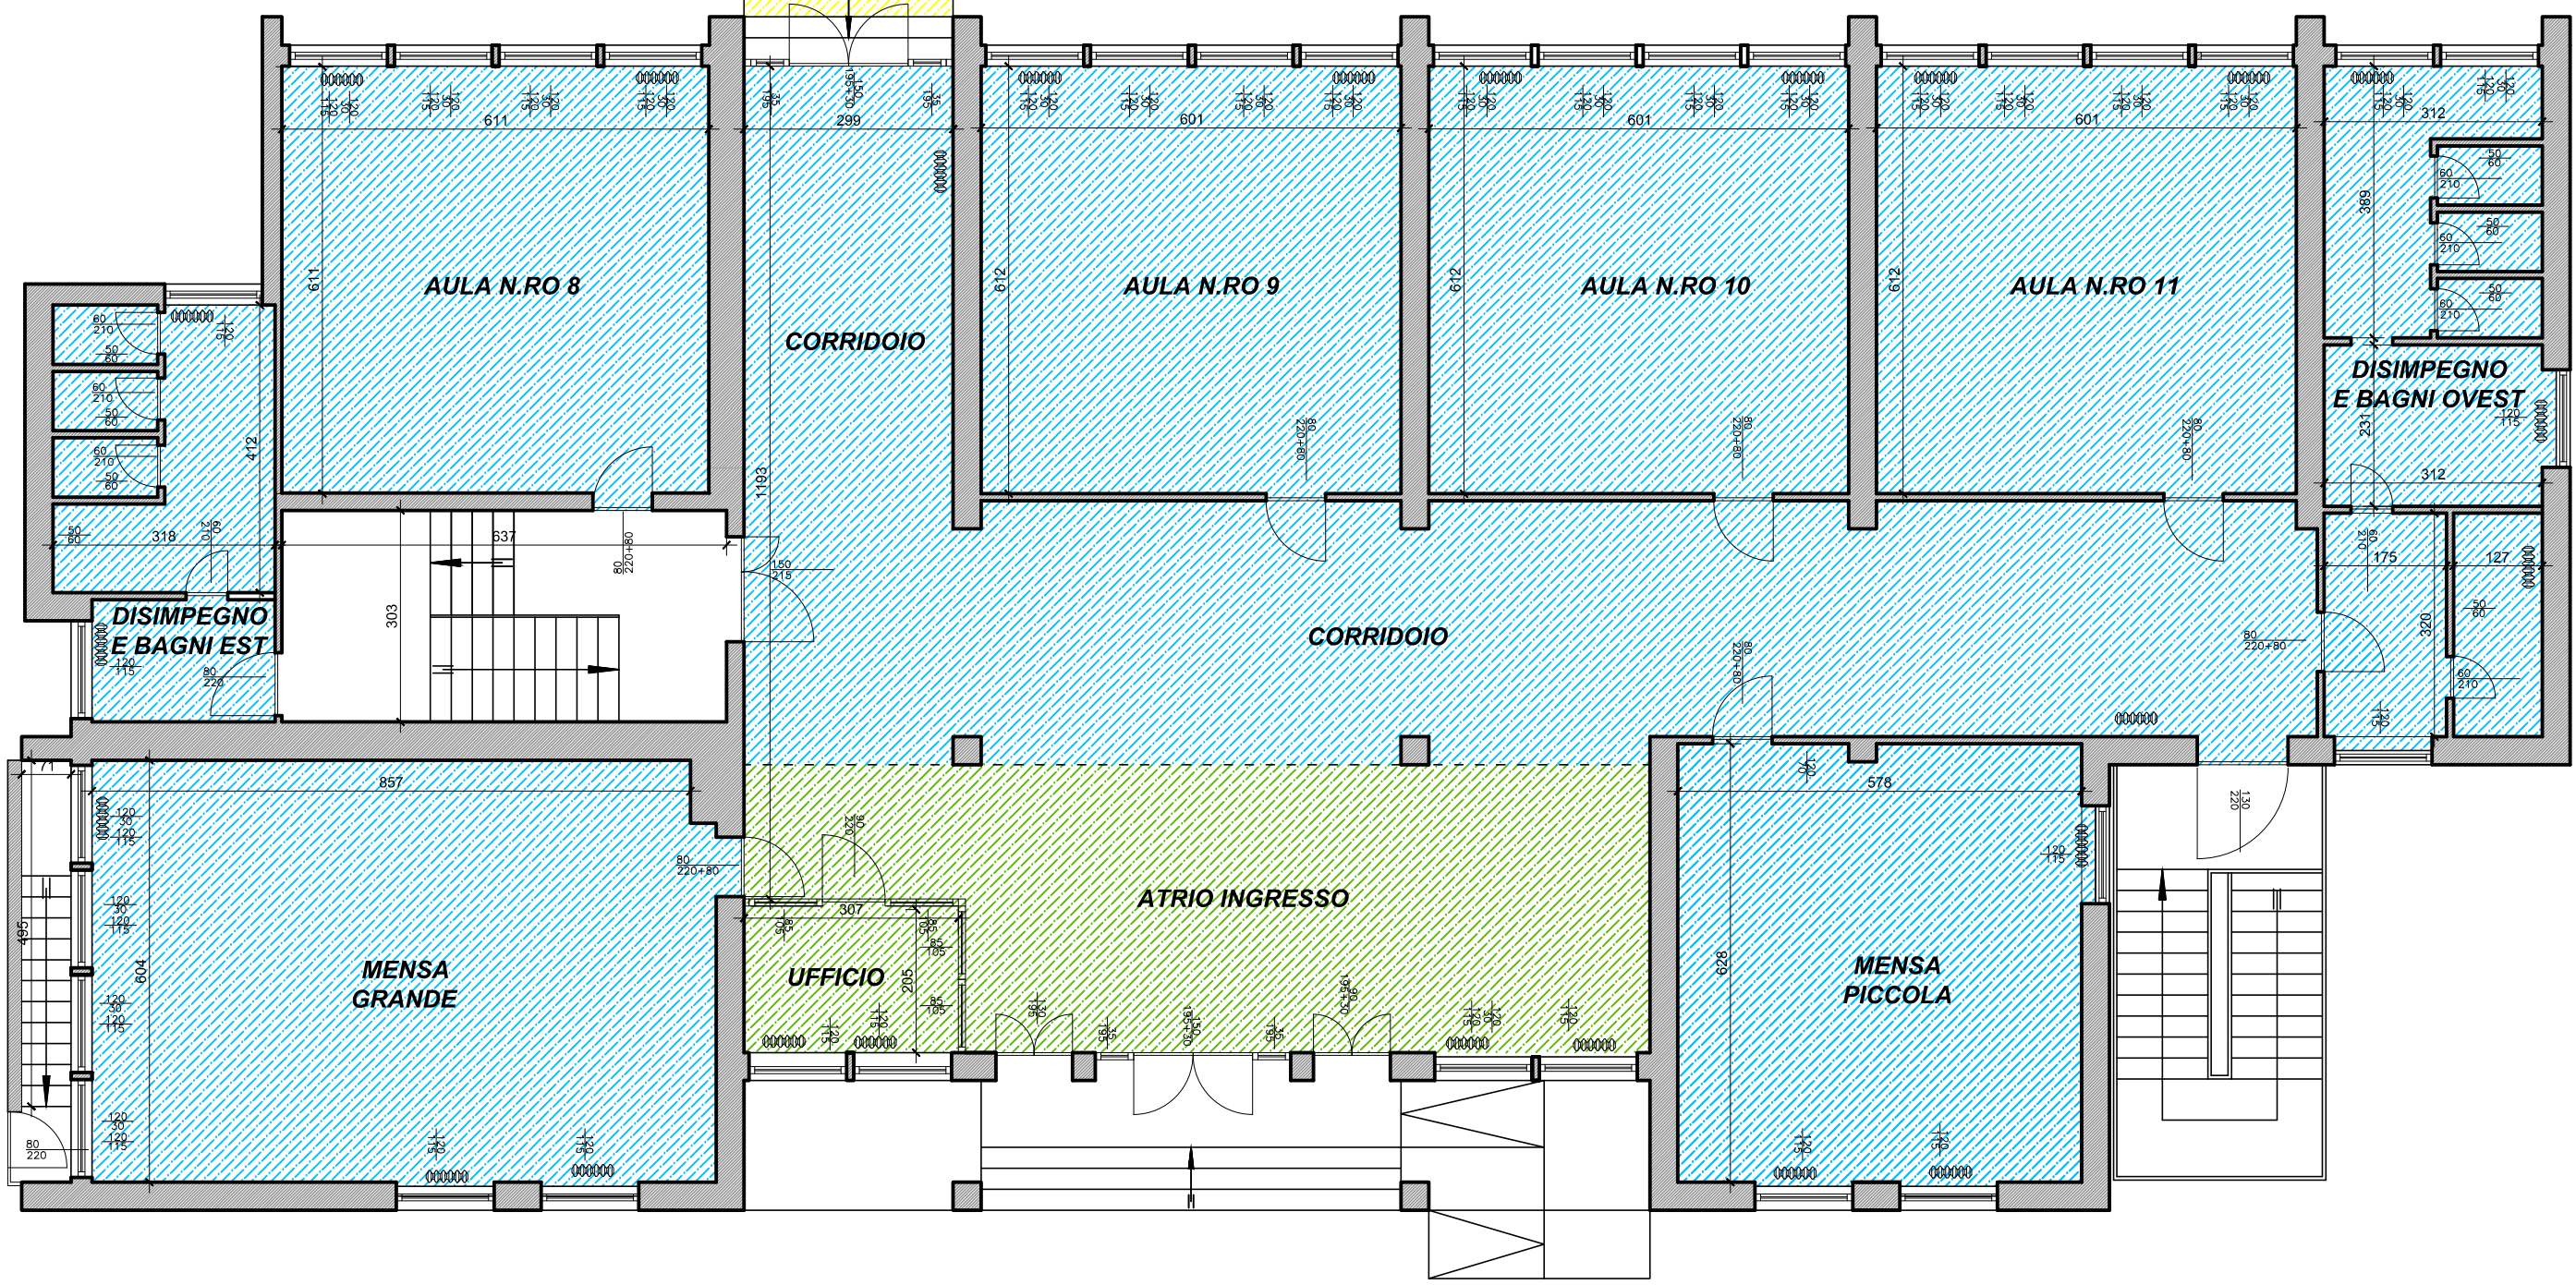

PLANIMETRIA GENERALE PIANO TERRA FABBRICATO "A" - Scala 1:100

PADIGLIONE "C" - NON OGGETTO DI INTERVENTO

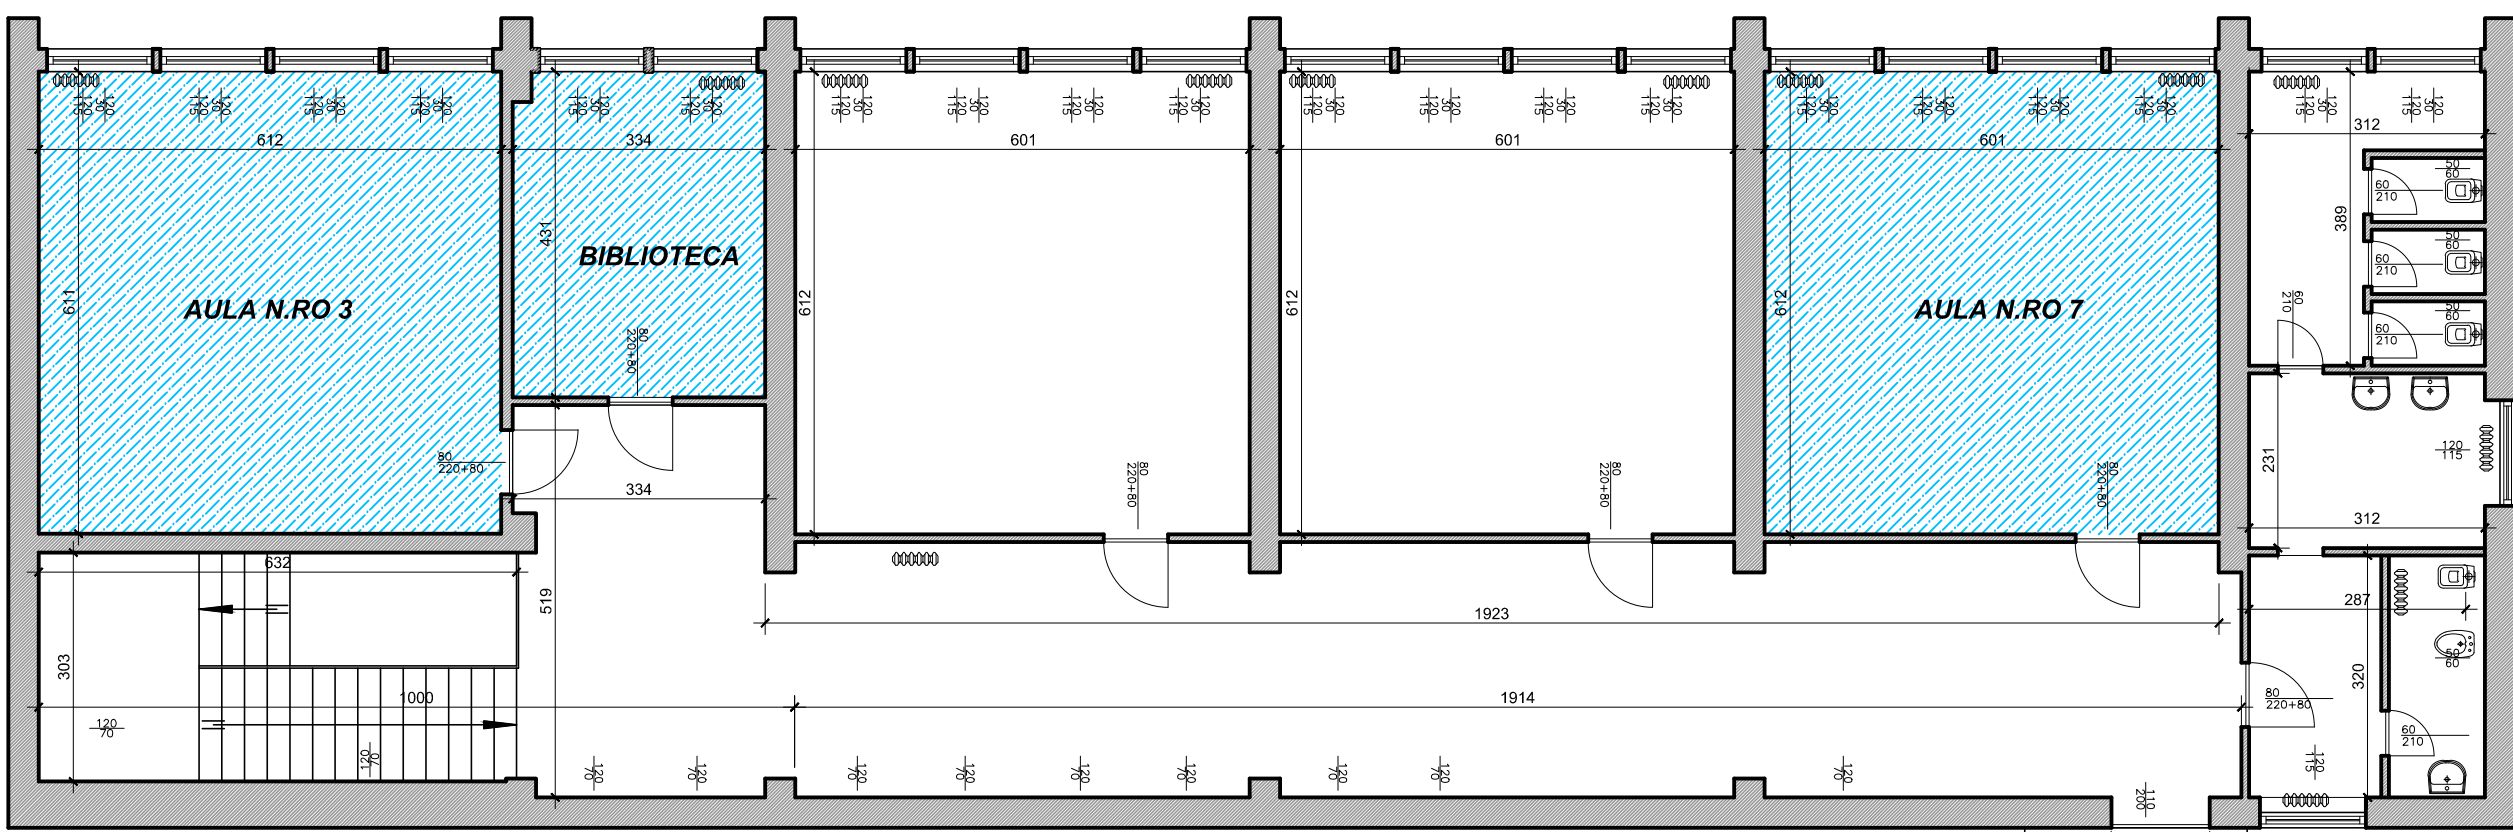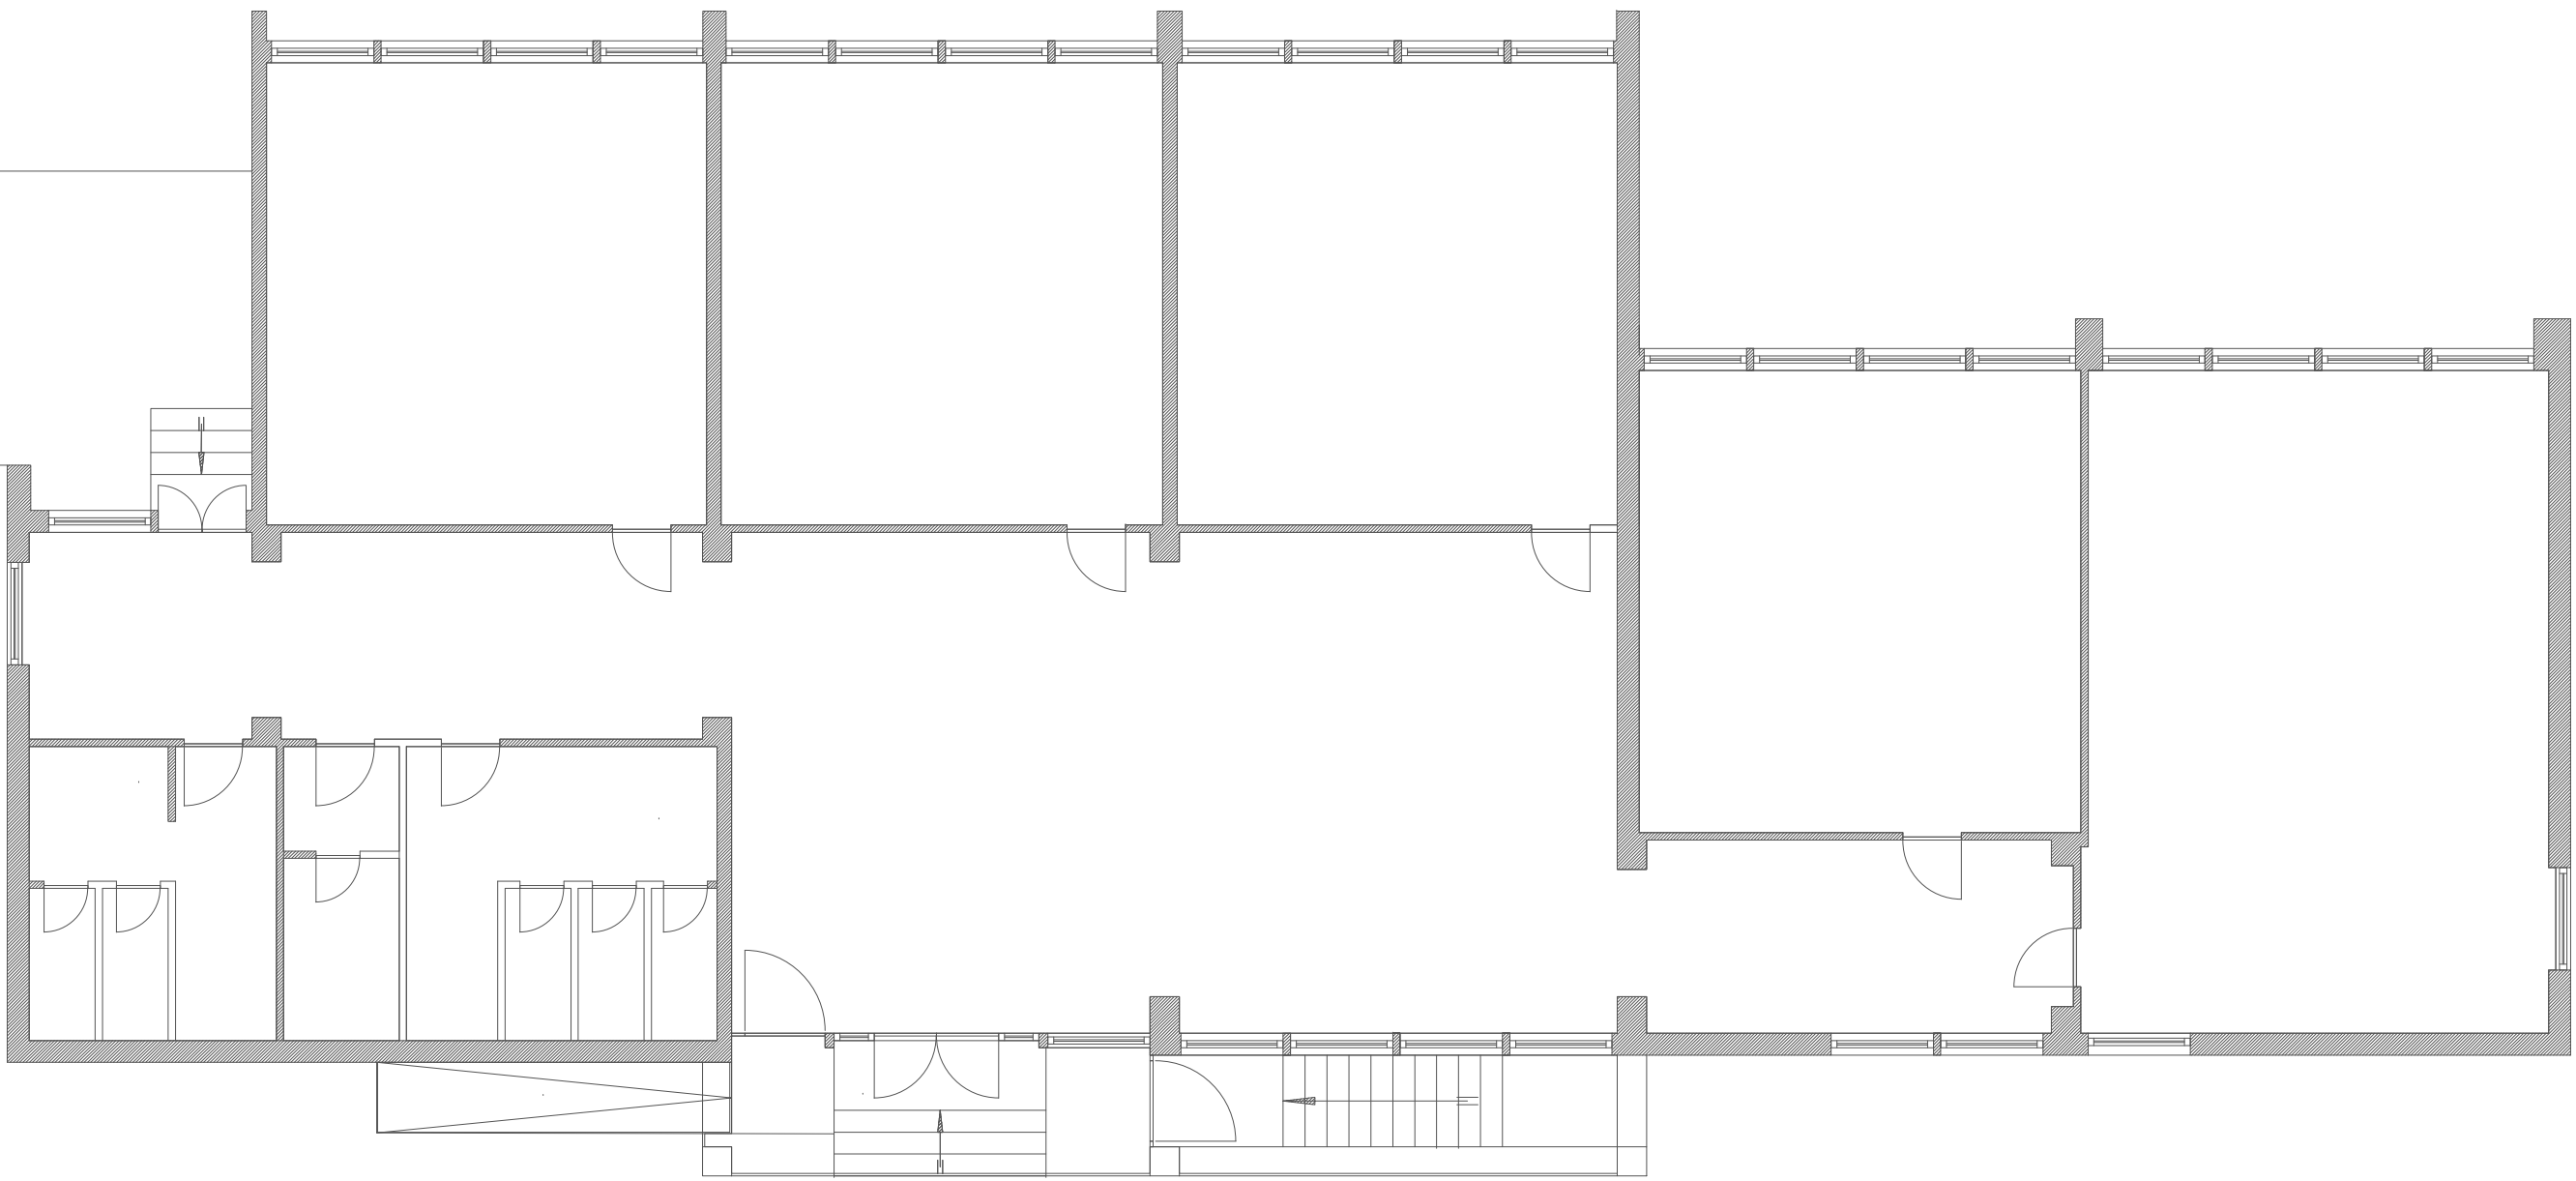

PLANIMETRIA GENERALE PRIMO PIANO FABBRICATO "A" - Scala 1:100

SUPERFICI OGGETTO DI INTERVENTO:

- Zona interessata dallo smontaggio del controsoffitto leggero + sovrastante controsoffitto in tavole laterizie (perret)
- Zona con sola controsoffittatura in tavole laterizie (perret), da rimuovere e sostituire con controsoffittatura leggera
- Zona interessata da fenomeni di degrado degli intonaci e del calcestruzzo armato, all'intradosso del solaio in C.A.