REGIONE PIEMONTE
COMUNE DI BANCHETTE
CITTA' METROPOLITANA DI TORINO
Via Roma, 59 - CAP 10010 BANCHETTE

Progetto per interventi di manutenzione straordinaria e di messa in sicurezza di Via Castellamonte con adeguamento e rinnovo dell'impianto di illuminazione stradale

Progetto definitivo

Progettista

dott. arch. Bruna MICCONO
Via D'Andrà n°27bis - 10072 CASELLE TORINESE (TO)
Cod. Fisc. MCC BRN 62L70 L219K
e-mail: bmiccono@libero.it

Specialista Topografo

dott. arch. Antonino MAZZEO
Via D'Andrà n°27bis
10072 CASELLE TORINESE (TO)

Committente
COMUNE DI BANCHETTE
Via Roma, 59
10010 BANCHETTE

R.U.P./R.S.T.
Geom. Giuseppe SAYA
Via Roma, 59
10010 BANCHETTE

N. Elaborato
Tav.A
A/01

A) INDAGINI E RILIEVI
Rilievo Topografico

Codice progetto:	Nome file:	Revisione	Scala
☐☐☐☐☐☐☐☐☐☐☐	Codice elaborato: ☐☐☐ ☐☐☐☐ ☐☐☐☐☐☐	A	1:100 / 200

Rev.	Descrizione	Data	Redatto	Verificato	Approvato
D					
C					
B					
A	Prima emissione	Febbraio 2020	A.M.	B.M.	B.M.

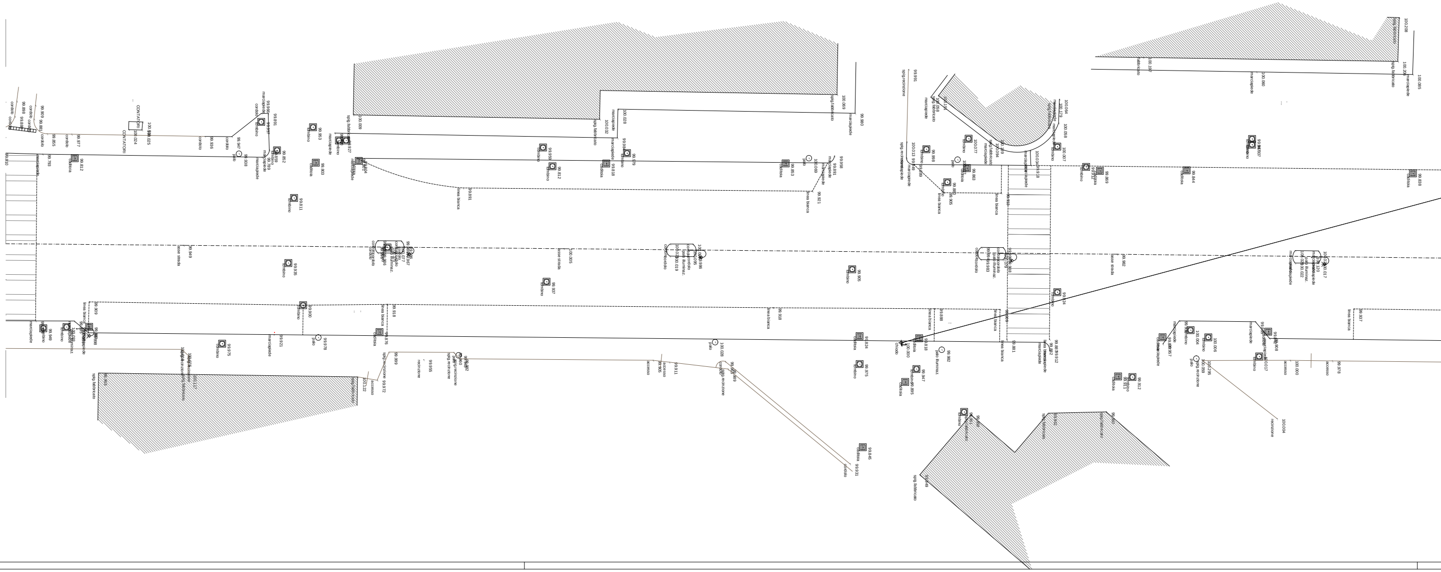
CONTATORI
linea bianca
marciapiede
tombino
caditoia
asse strada

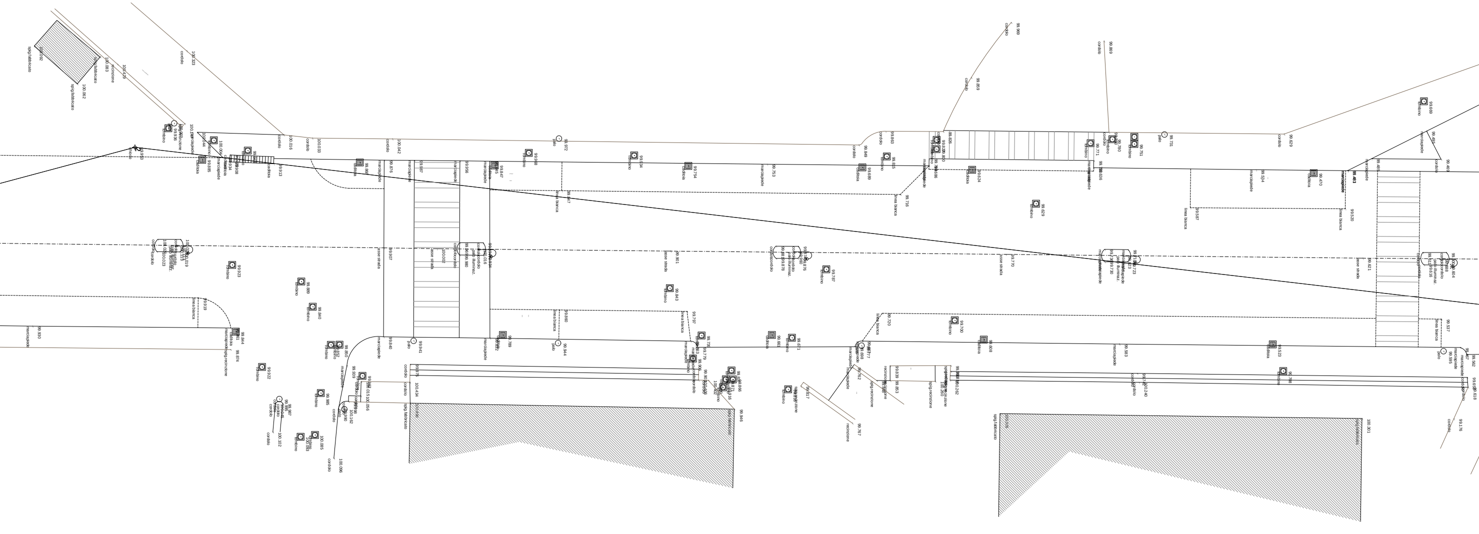
cordolo
100.042
100.033
marciapiede
99.876
99.987
99.956
caditoia
99.847
tombino
99.968
palo
99.972
99.934
linea bianca
99.947
asse strada
99.907
100.002
palo illuminaz.
100.016
99.860
99.840
99.941
99.789
99.944
99.850
99.939
100.434
spig.fabbricato
100.015
100.056
recinzione

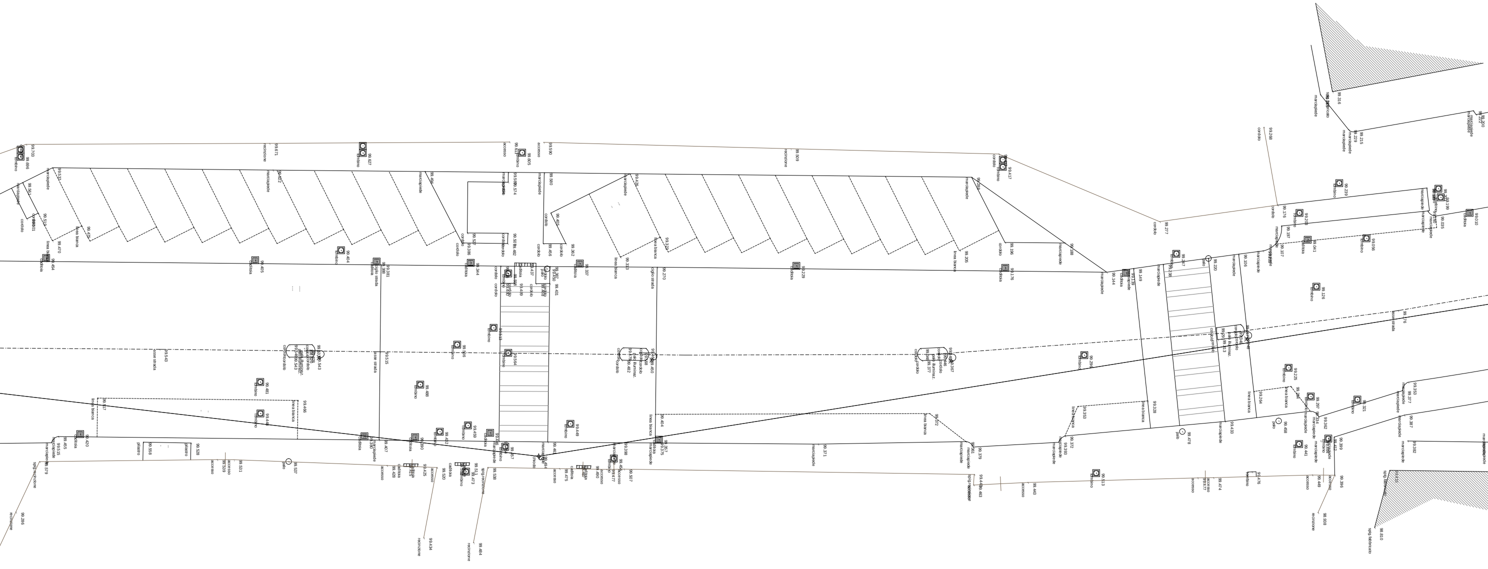
tombino
99.627
tombino
99.605
marciapiede
99.494
99.589
99.574
marciapiede
99.580
marciapiede
99.426
cordolo
99.405
cordolo
99.527
cordolo
99.386
cordolo
99.509
99.482
cordolo
99.456
cordolo
99.362
linea bianca
99.322
linea bianca
99.313
tombino
99.404
caditoia
ciglio strada
99.381
99.388
caditoia
99.344
caditoia
99.437
palo
99.450
caditoia
99.337
ciglio strada
99.270
cordolo
99.489
99.431
tombino
99.513
asse strada
99.515
tombino
99.506
tombino
99.564
cordolo
palo illuminaz.
99.482
99.543
tombino
99.488
linea bianca
99.404
tombino
99.459
tombino
99.449
tombino
99.412
caditoia
99.380
marciapiede
99.407
caditoia
99.390
caditoia
marciapiede
tombino
99.457
chiodo
99.494
99.461
99.398
caditoia
marciapiede
99.357
99.375
accesso
99.428
caditoia
99.415
99.425
accesso
99.520
caditoia
99.511
tombino
99.473
spig.recinzione
99.538
accesso
99.475
caditoia
99.490
accesso
99.477
accesso
99.507
recinzione
99.434
recinzione
99.484

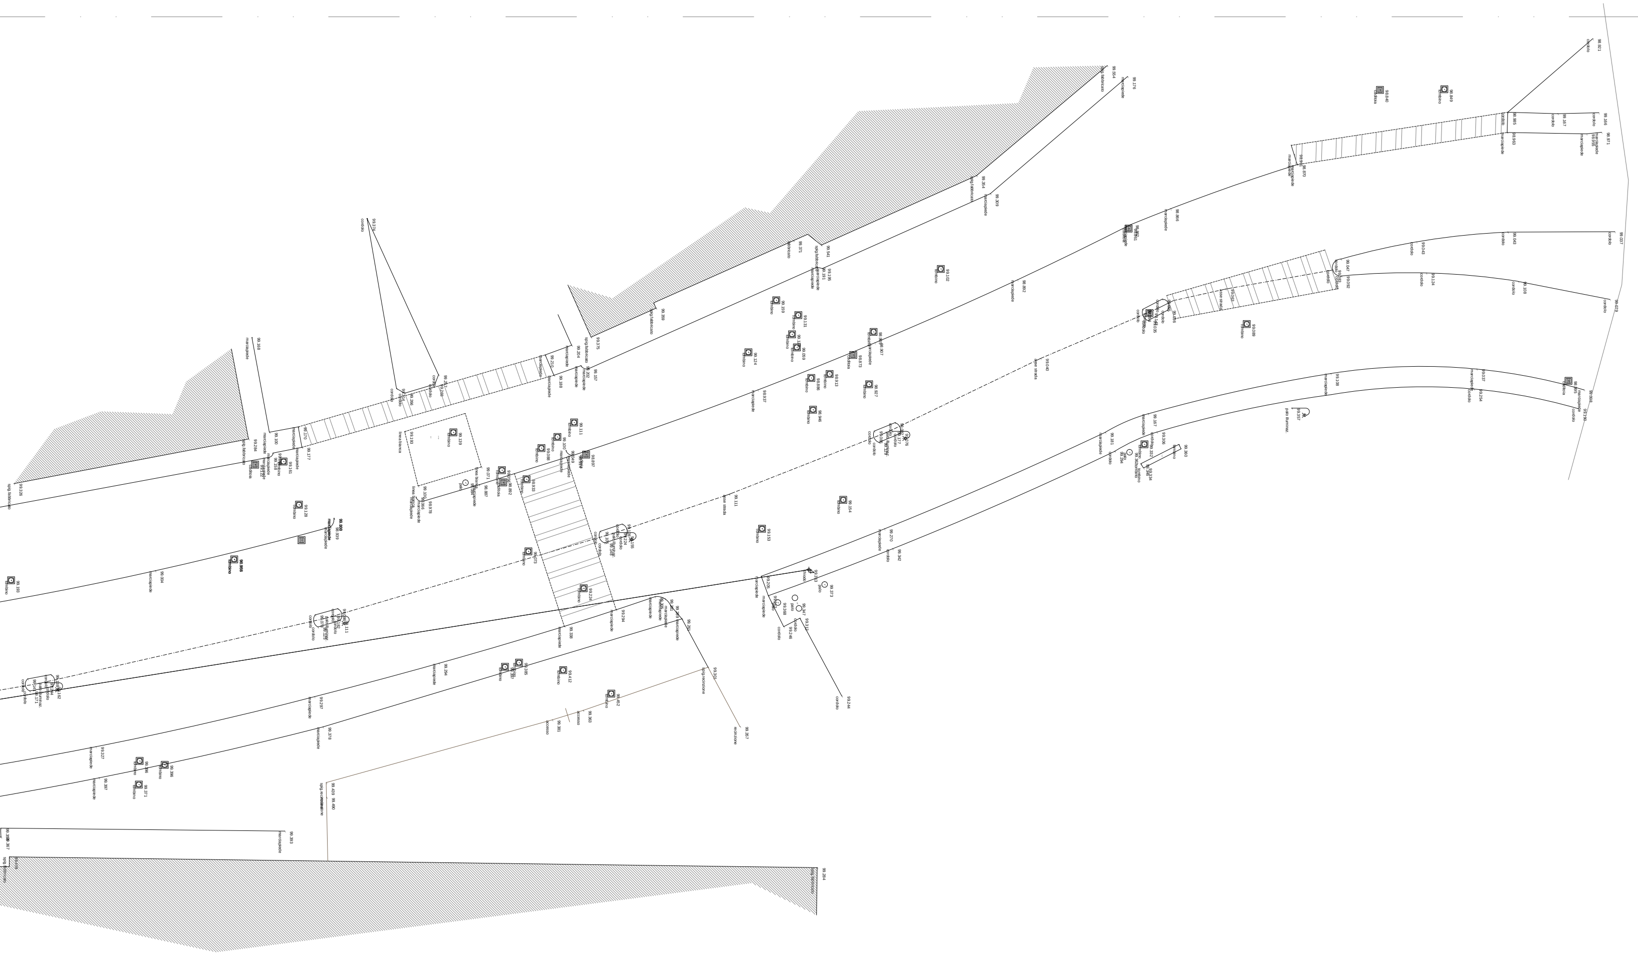

spig.fabbricato
99.354
marciapiede
99.309
fabbricato
99.371
99.541
99.191
99.195
marciapiede
tombino
99.102
98.892
99.359
99.159
99.131
99.124
99.059
98.907
caditoia
98.873
98.913
98.886
98.927
98.937
98.946
cordolo
palo illuminaz.
99.177
99.076
99.086
asse strada
99.111