REGIONE PIEMONTE
COMUNE DI BANCHETTE
CITTA' METROPOLITANA DI TORINO
Via Roma, 59 - CAP 10010 BANCHETTE

Progetto per interventi di manutenzione straordinaria e di messa in sicurezza di Via Castellamonte con adeguamento e rinnovo dell'impianto di illuminazione stradale

Progetto definitivo

Progettista

dott. arch. Bruna MICCONO
Via D'Andrà n°27bis - 10072 CASELLE TORINESE (TO)
Cod. Fisc. MCC BRN 62L70 L219K
e-mail: bmiccono@libero.it

Specialista Topografo

dott. arch. Antonino MAZZEO
Via D'Andrà n°27bis
10072 CASELLE TORINESE (TO)

Committente
COMUNE DI BANCHETTE
Via Roma, 59
10010 BANCHETTE

R.U.P./R.S.T.
Geom. Giuseppe SAYA
Via Roma, 59
10010 BANCHETTE

N. Elaborato
Tav. B
B/01

B) PROGETTO STRADALE
Stato di progetto

Codice progetto: ☐☐☐☐☐☐☐☐☐☐☐
Nome file:
Codice elaborato: ☐☐☐ ☐☐☐☐ ☐☐☐☐☐☐
Revisione: A
Scala: 1:100 / 200

Rev.	Descrizione	Data	Redatto	Verificato	Approvato
D					
C					
B					
A	Prima emissione	Settembre 2020	A.M.	B.M.	B.M.

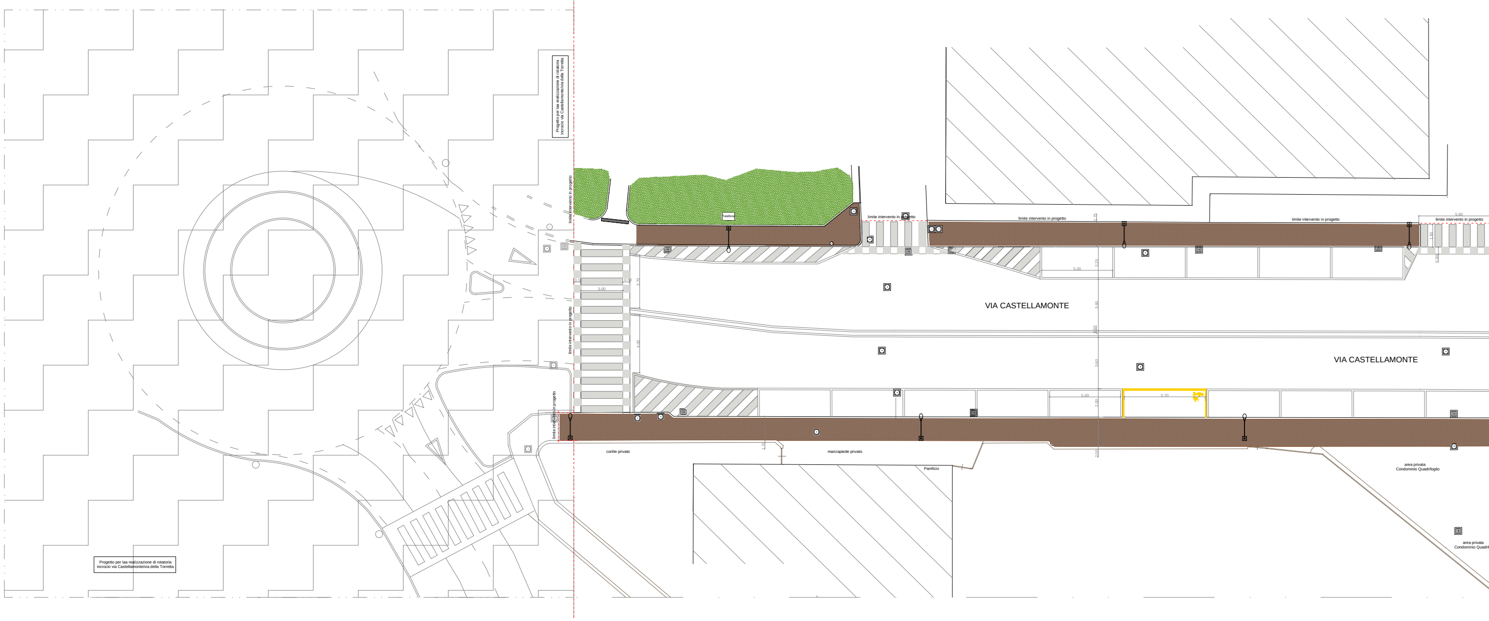
Progetto per laa realizzazione di rotatoria incrocio via Castellamonte/via della Torretta
limite intervento in progetto
Telefonia
limite intervento in progetto
limite intervento in progetto
limite intervento in progetto
limite intervento in progetto
5.60
1.75
1.60
0.50
0.50
0.50
3.00
3.70
4.00
5.00
2.25
VIA CASTELLAMONTE
3.60
0.50
3.60
VIA CASTELLAMONTE
5.00
5.70
2.00
2.00
1.70
limite intervento in progetto
cortile privato
marciapiede privato
Panificio
area privata
Condominio Quadrifoglio
area privata
Condominio Quadri
Progetto per laa realizzazione di rotatoria incrocio via Castellamonte/via della Torretta

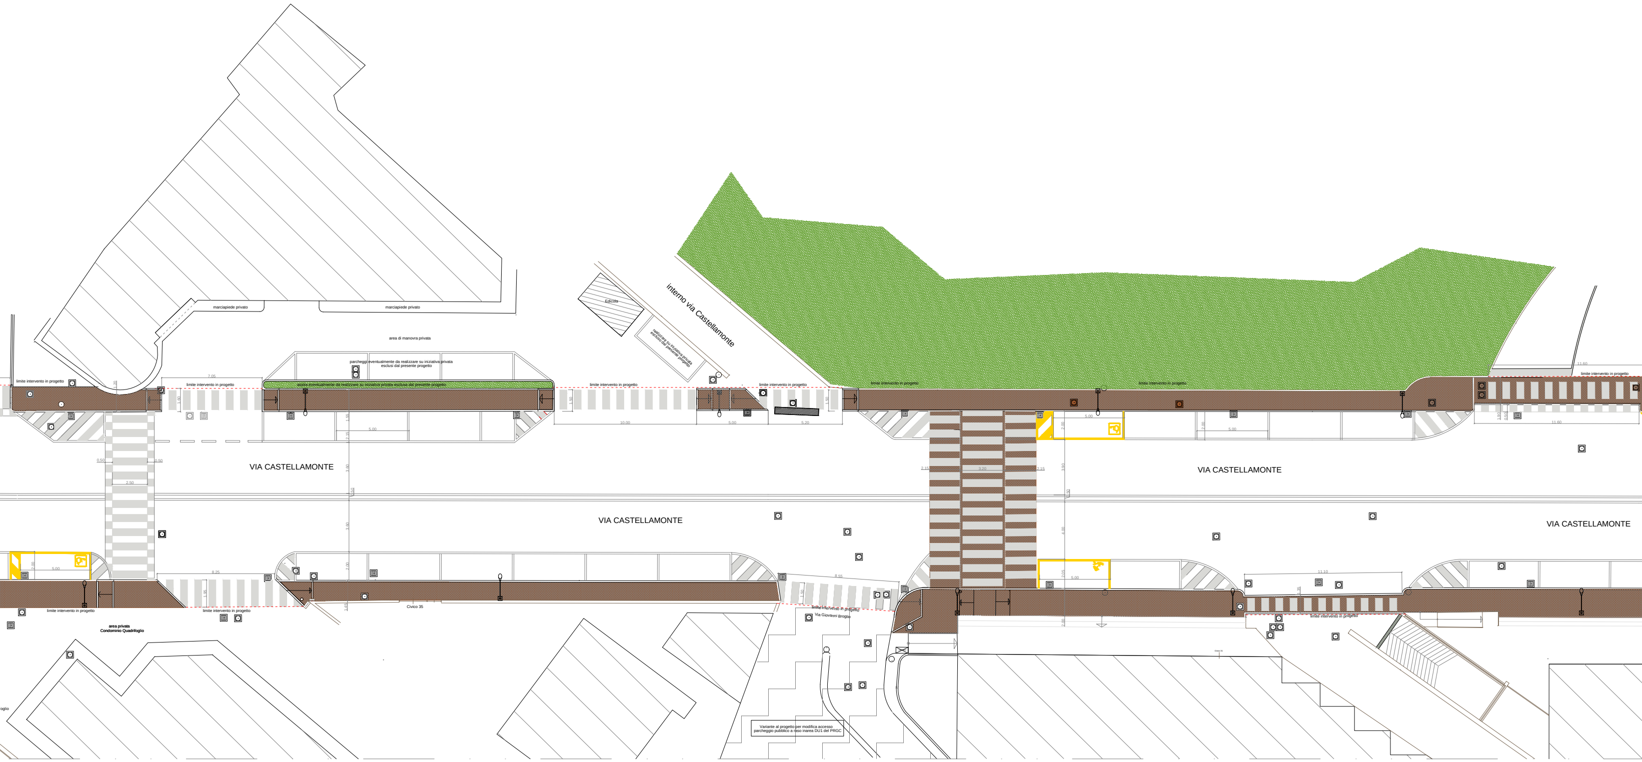
marciapiede privato
marciapiede privato
area di manovra privata
parcheggi eventualmente da realizzare su iniziativa privata
esclusi dal presente progetto
aiuola eventualmente da realizzare su iniziativa privata esclusa dal presente progetto
Edicola
realizzare su iniziativa privata
escluso dal presente progetto
interno via Castellamonte
limite intervento in progetto
7.05
1.20
1.60
1.50
1.55
2.15
5.00
10.00
5.20
0.50
2.50
3.60
3.20
3.90
2.00
11.60
1.90
0.50
VIA CASTELLAMONTE
VIA CASTELLAMONTE
VIA CASTELLAMONTE
VIA CASTELLAMONTE
8.25
1.95
1.45
Civico 35
area privata
Condominio Quadrifoglio
8.55
Via Giovanni Broglio
Variante al progetto per modifica accesso
parcheggio pubblico a raso inarea DU1 del PRGC
11.10
1.35
Civico 31

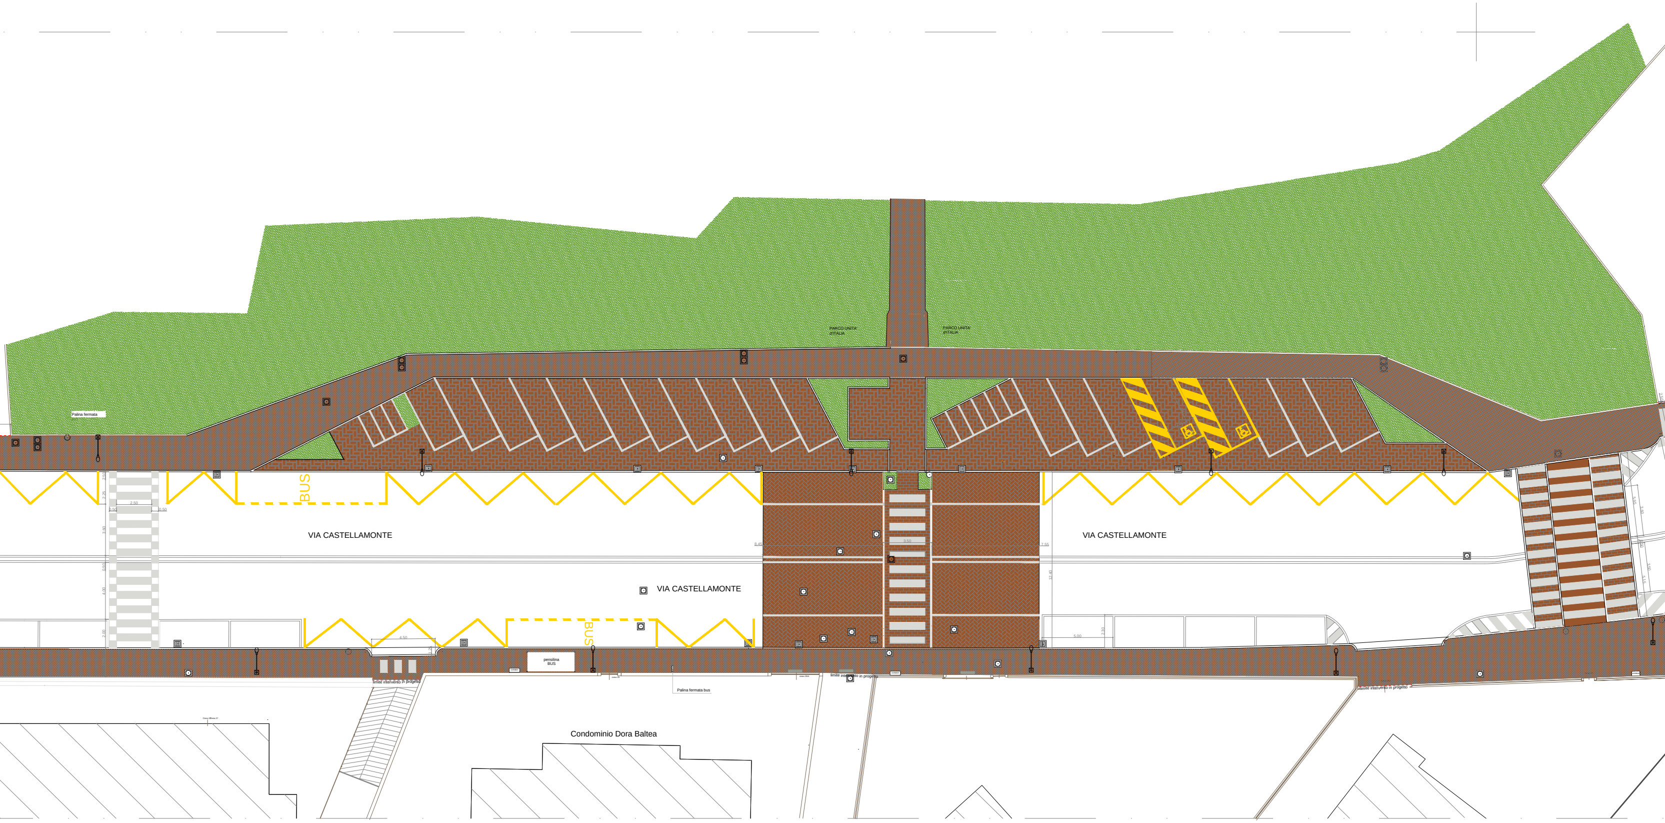
PARCO UNITA' d'ITALIA
PARCO UNITA' d'ITALIA
Palina fermata
BUS
BUS
VIA CASTELLAMONTE
VIA CASTELLAMONTE
VIA CASTELLAMONTE
2.50
4.50
3.50
5.00
pensilina BUS
Palina fermata bus
limite intervento in progetto
limite intervento in progetto
limite intervento in progetto
Condominio Dora Baltea

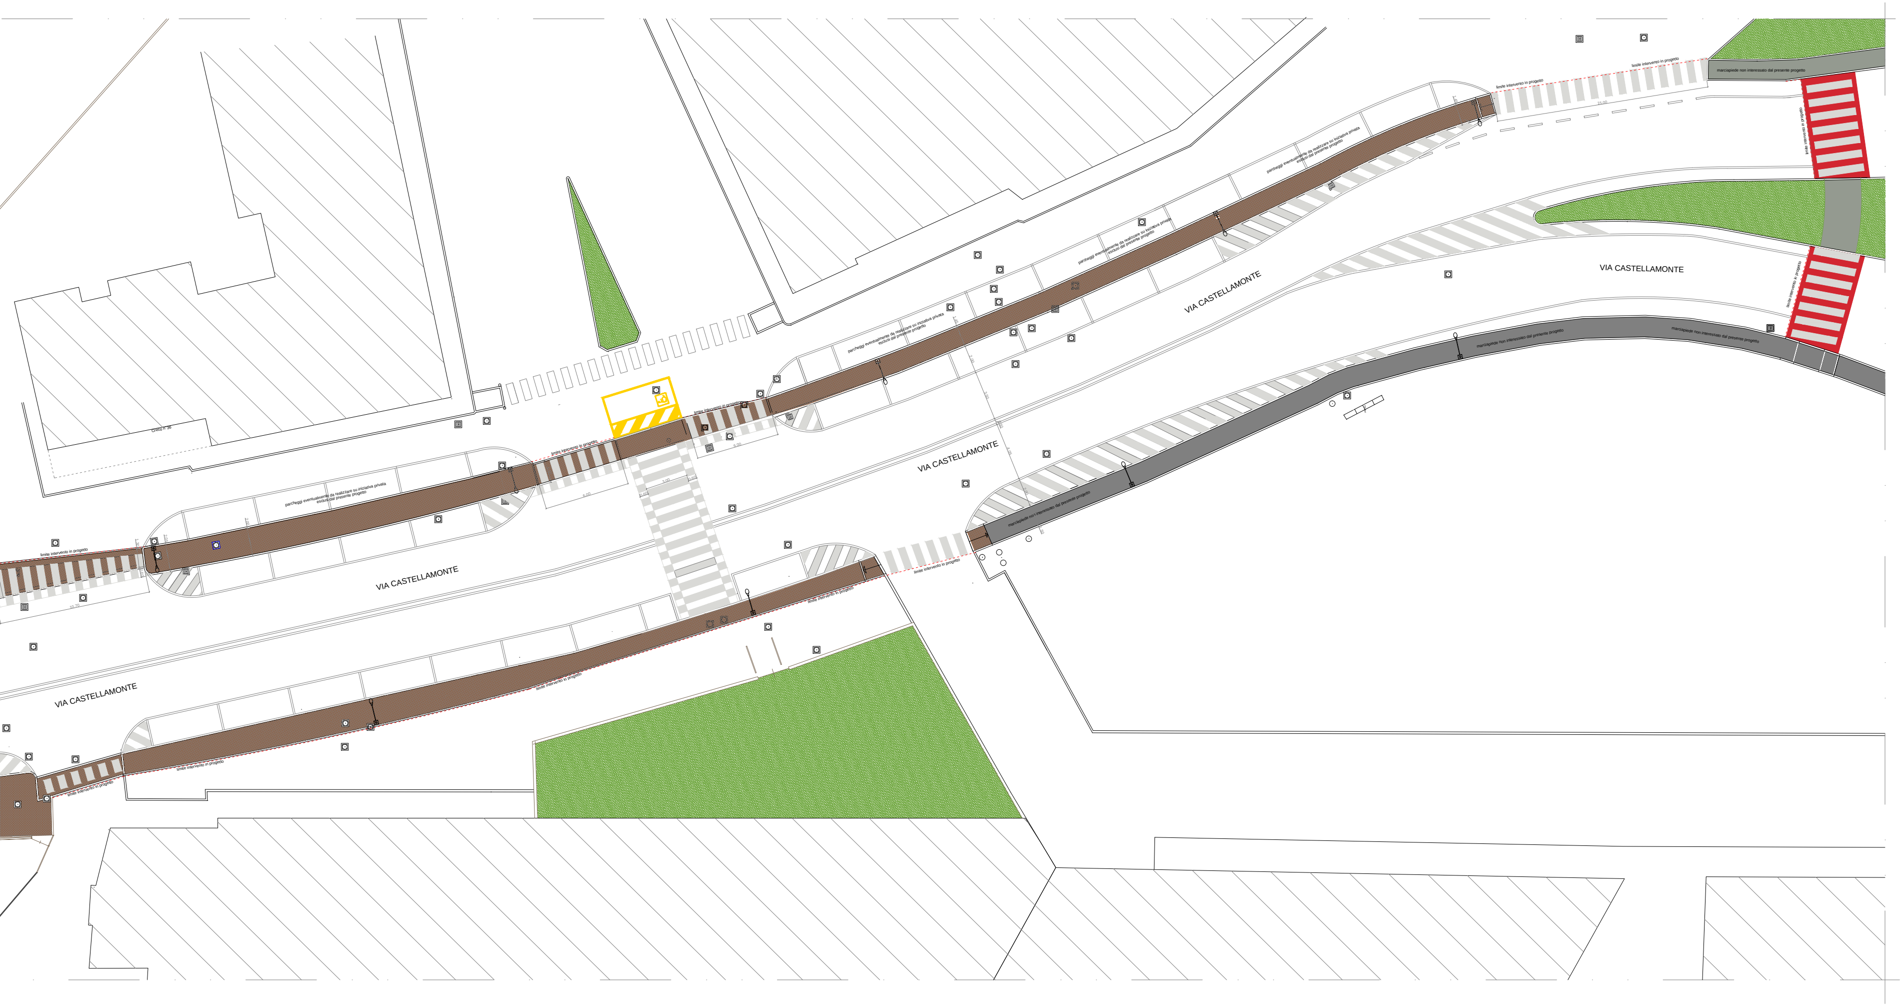
Civico n° 36
limite intervento in progetto
parcheggi eventualmente da realizzare su iniziativa privata esclusi dal presente progetto
limite intervento in progetto
limite intervento in progetto
parcheggi eventualmente da realizzare su iniziativa privata esclusi dal presente progetto
parcheggi eventualmente da realizzare su iniziativa privata esclusi dal presente progetto
parcheggi eventualmente da realizzare su iniziativa privata esclusi dal presente progetto
limite intervento in progetto
limite intervento in progetto
marciapiede non interessato dal presente progetto
limite intervento in progetto
limite intervento in progetto
VIA CASTELLAMONTE
VIA CASTELLAMONTE
VIA CASTELLAMONTE
VIA CASTELLAMONTE
marciapiede non interessato dal presente progetto
marciapiede non interessato dal presente progetto
marciapiede non interessato dal presente progetto
limite intervento in progetto
limite intervento in progetto
limite intervento in progetto
limite intervento in progetto
10.70
6.00
6.00
3.00
0.60
0.60
2.00
1.30
15.00