PARTICOLARE APPOGGIO TRAVE PUNTONE - DORMIENTE

SCALA 1:10

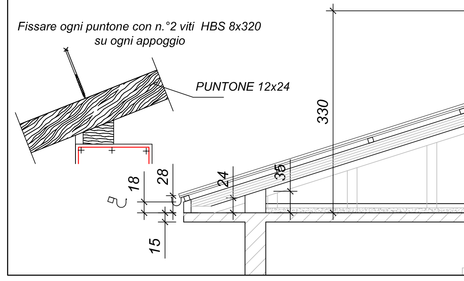

PARTICOLARI COST. STRUTTURALI 1:50

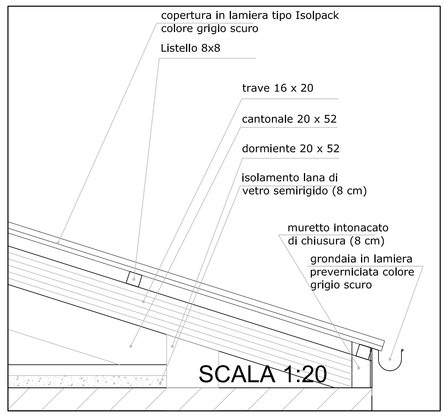

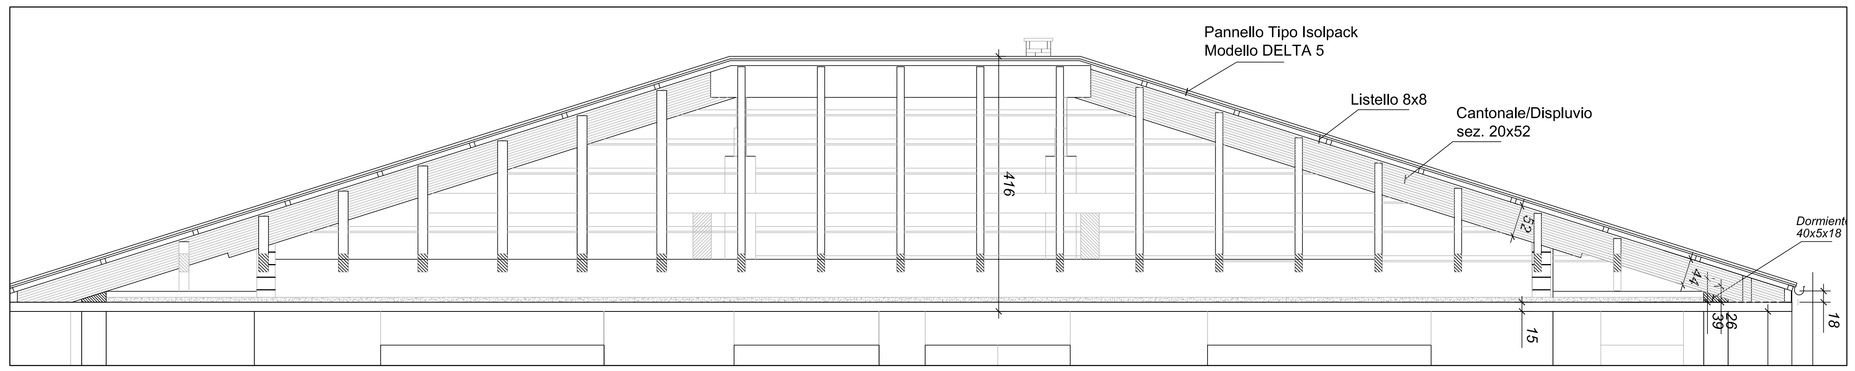

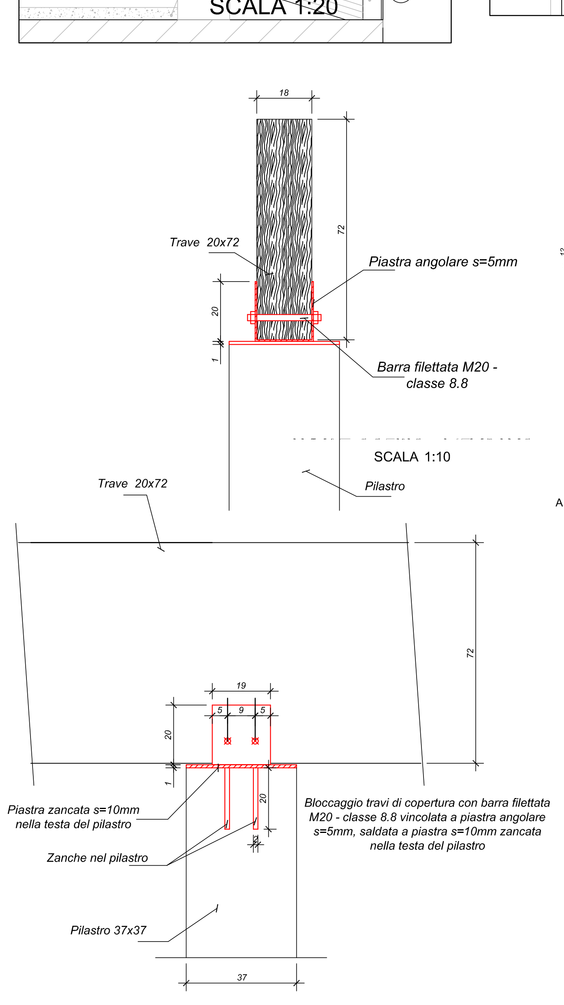

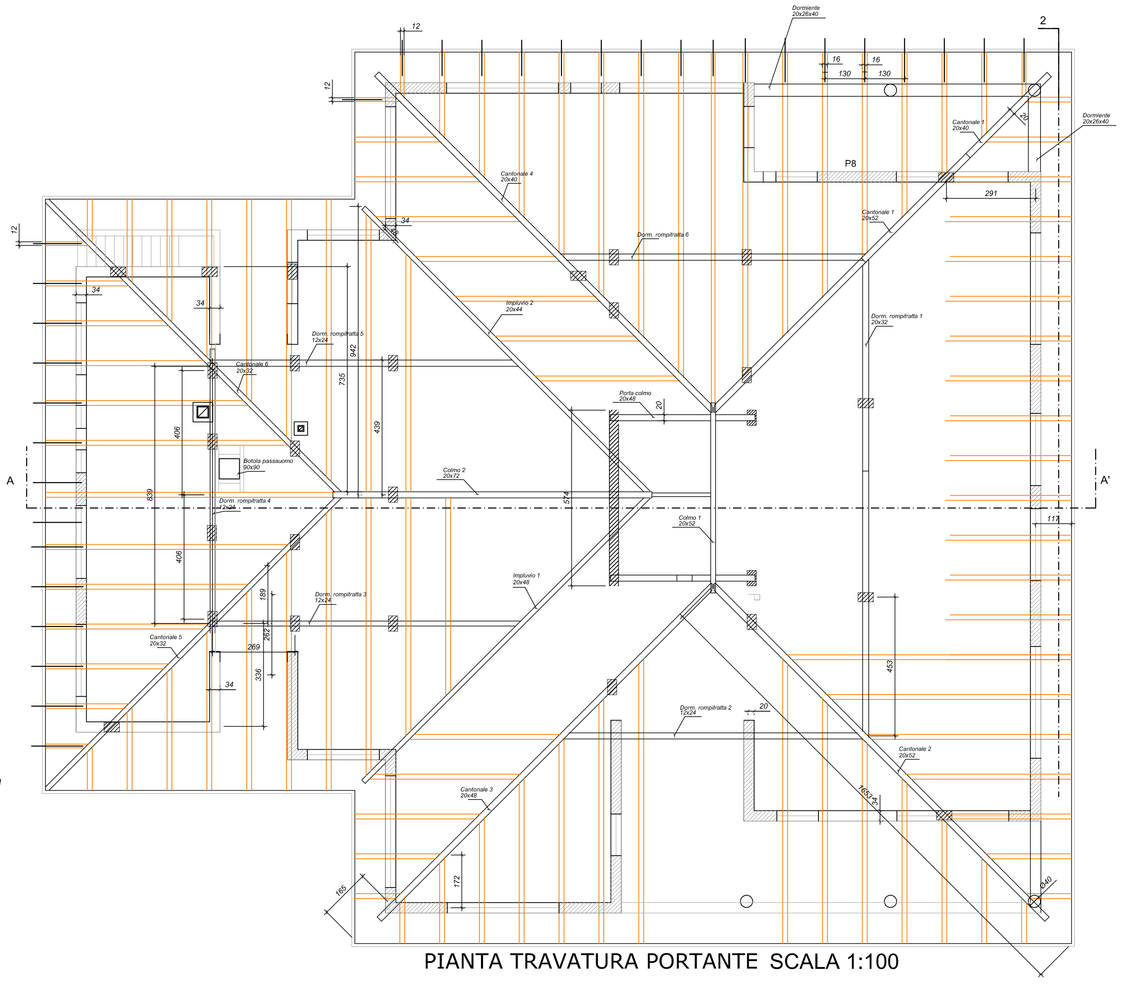

PIANTA TRAVATURA PORTANTE SCALA 1:100

PROGETTISTA
ARCHITETTONICO: **Arch. Matteo Olivetti**
Via Circonvallazione n. 6 10010 Banchette (TO)
Tel / Fax 0125 611162

PROGETTISTA
STRUTTURALE: **Ing. Paolo Manassero**
Via Cesare Pavese n.11 100130 Rondissone (TO)

PROGETTO DI MANUTENZIONE STRAORDINARIA COPERTURA DELL'IMMOBILE COMUNALE IN USO ASL TO4

PROPRIETA'
E COMMITTENTE: Comune di Banchette - (TO)
COMUNE DI: Banchette (TO)
UBICAZIONE: Via Samone n. 24

Arch. Matteo Olivetti
Ing. Paolo Manassero

Tav. 3/3

STRUTTURALE ESECUTIVO

-Progetto Strutturale-
-Pianta struttura tetto-
-Particolari Costruttivi-

Scale varie

Gennaio 2017