

REGIONE PIEMONTE
Citta' Metropolitana di Torino
Comune di Banchette

PROGETTO DEFINITIVO

"REALIZZAZIONE DI ROTATORIA
INCROCIO VIA CASTELLAMONTE/VIA DELLA TORRETTA"

Oggetto:
Calcoli illuminotecnici

Elaborato n°
EL.03

Scala:

Data: Febbraio 2018

PROGETTO ARCHITETTONICO E D.L.

Anna CARETTO BUFFO ARCHITETTO
Via Circonvallazione 56/F
10015, Ivrea (To)
Tel. 0125.425814 / 349.4682207
e-mail: anna_caretto@libero.it

PROGETTO ADEGUAMENTO IMPIANTO ILLUMINAZIONE PUBBLICA e D.L.

Studio ZENERINO Per. Ind.
Regione Vigneia sn
10010, Rueglio (To)
Tel. +39.0125.780175
e-mail: massimo@studiozenerino.com

COMMITTENTE

COMUNE di BANCHETTE
Via Roma 59
10010, Banchette (To)

Vidamazione enti:

Aggiornamenti:

NOTE

File:

Progetto 1

Data: 07.02.2018
Redattore:



Redattore
Telefono
Fax
e-Mail


Indice

Progetto 1	
Copertina progetto	1
Indice	2
Scena esterna 1	
Dati di pianificazione	3
Lista pezzi lampade	4
Lampade (planimetria)	5
Superfici esterne	
Elemento del pavimento 3	
Superficie 1	
Isolinee (E)	6
Grafica dei valori (E)	7



Redattore
Telefono
Fax
e-Mail

Scena esterna 1 / Dati di pianificazione

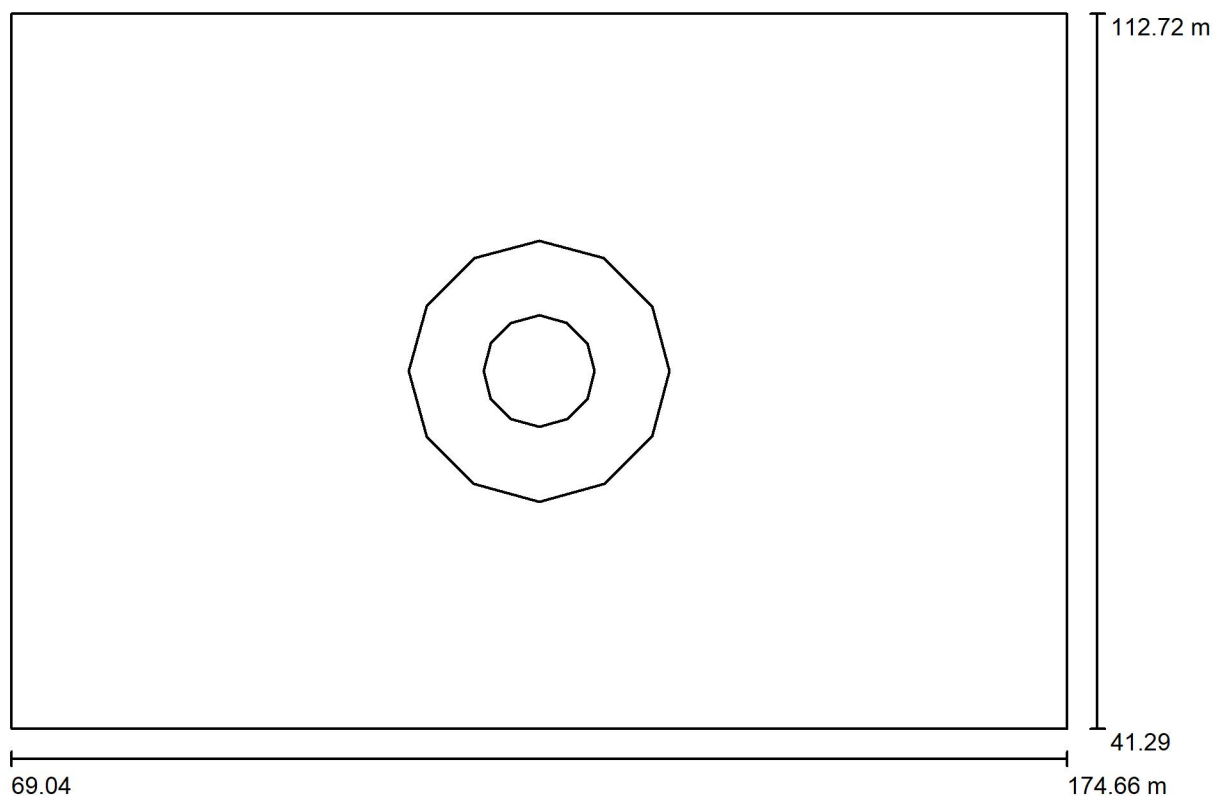

Fattore di manutenzione: 0.90, ULR (Upward Light Ratio): 0.0%

Scala 1:756

Distinta lampade

No.	Pezzo	Denominazione (Fattore di correzione)	Φ (Lampada) [lm]	Φ (Lampadine) [lm]	P [W]
1	3	E-Lampsy STL100 EST4A152000100 (Tipo 1)* (1.000)	11462	12550	102.0
Totale:			34387	37650	306.0

*Dati tecnici modificati




Redattore
Telefono
Fax
e-Mail

Scena esterna 1 / Lista pezzi lampade


3 Pezzo E-Lampsy STL100 EST4A152000100 (Tipo 1)
Articolo No.: STL100
Flusso luminoso (Lampada): 11462 lm
Flusso luminoso (Lampadine): 12550 lm
Potenza lampade: 102.0 W
Classificazione lampade secondo CIE: 100
CIE Flux Code: 38 75 96 100 91
Dotazione: 1 x Definito dall'utente (Fattore di
correzione 1.000).

Per un'immagine della
lampada consultare il
nostro catalogo
lampade.

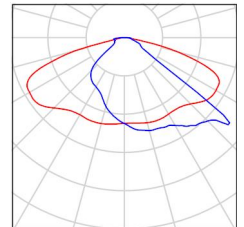



Redattore
Telefono
Fax
e-Mail

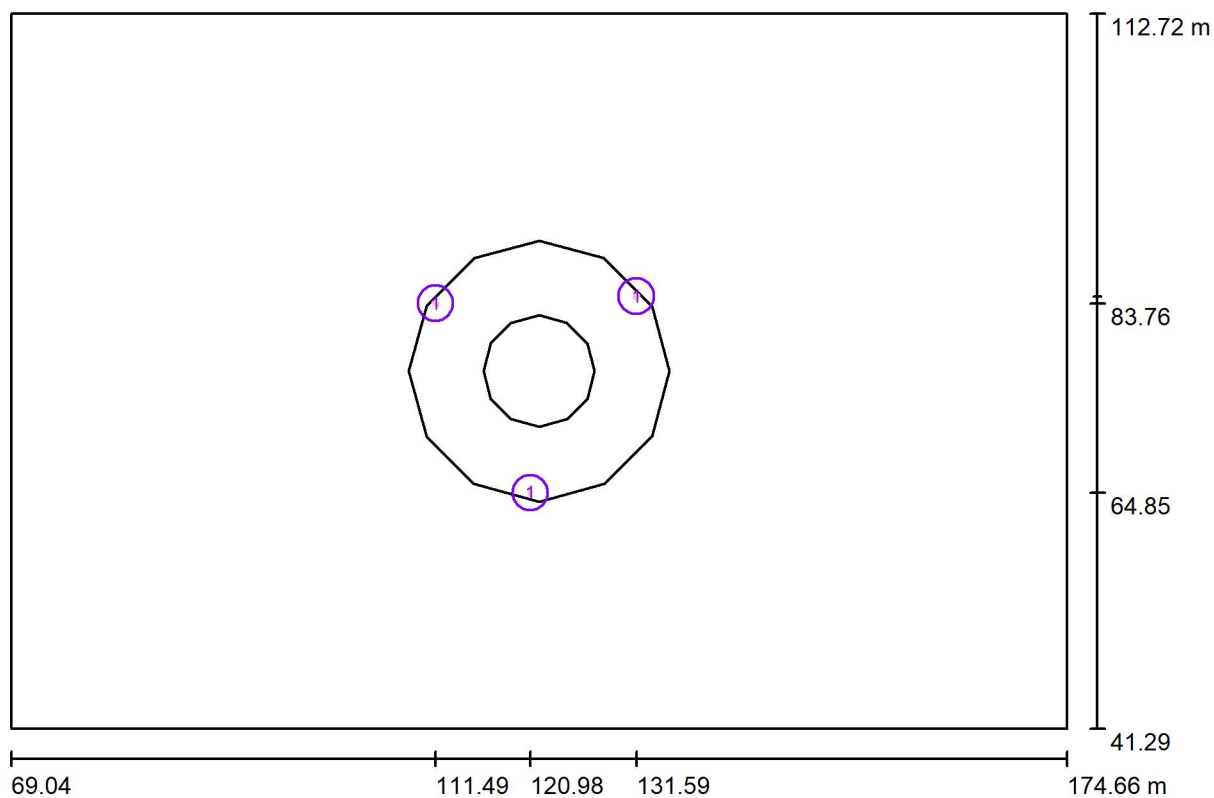Scena esterna 1 / Lampade (planimetria)

Scala 1 : 756

Distinta lampade


No.	Pezzo	Denominazione
1	3	E-Lampsy STL100 EST4A152000100 (Tipo 1)*

*Dati tecnici modificati




Redattore
Telefono
Fax
e-Mail

Scena esterna 1 / Elemento del pavimento 3 / Superficie 1 / Isolinee (E)

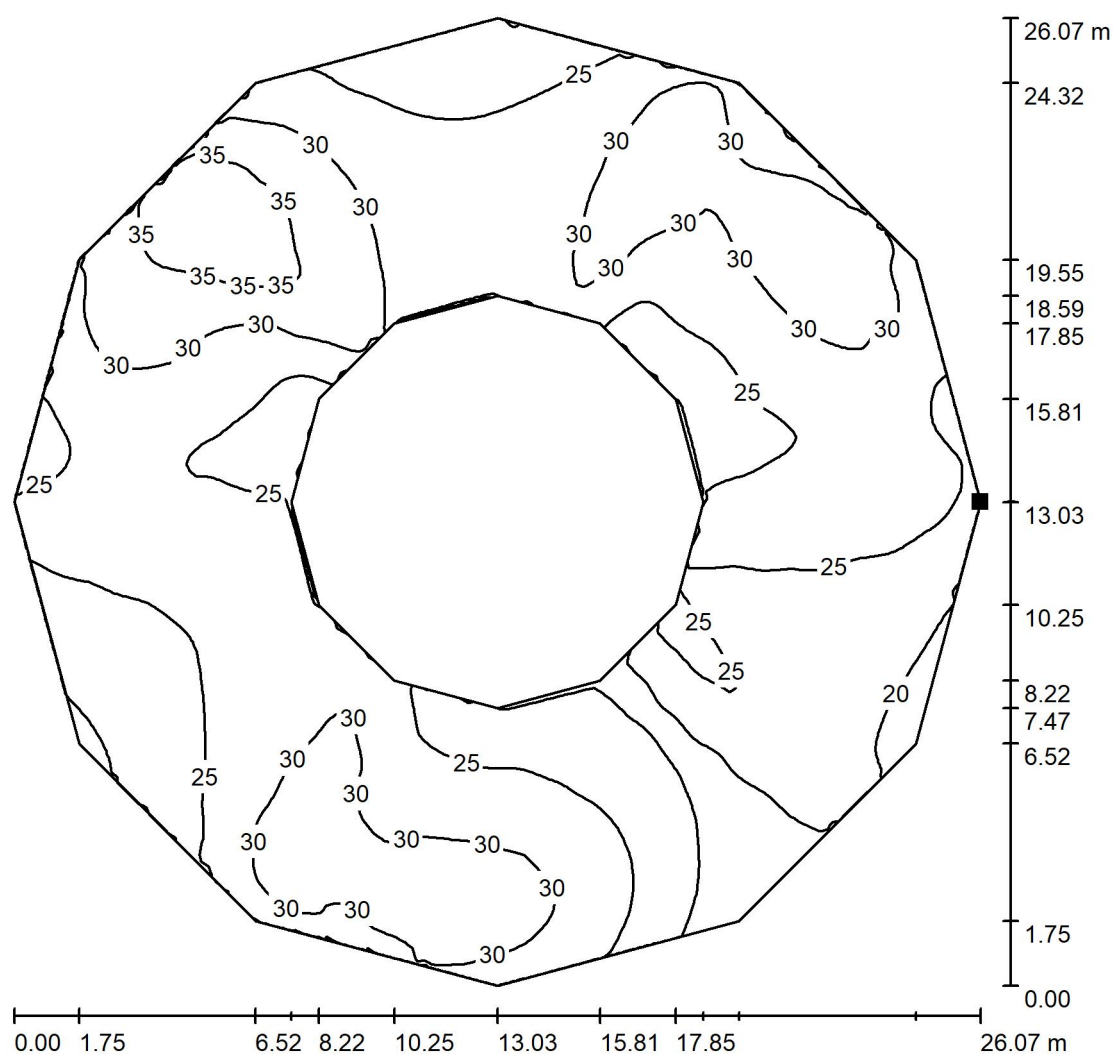

Valori in Lux, Scala 1 : 204

Posizione della superficie nella
scena esterna:
Punto contrassegnato:
(134.881 m, 77.004 m, 0.000 m)

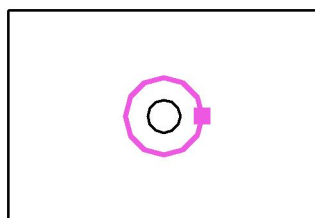

Reticolo: 128 x 128 Punti

E_m [lx]
27

E_{min} [lx]
16


E_{max} [lx]
39

E_{min} / E_m
0.602

E_{min} / E_{max}
0.411

Redattore
Telefono
Fax
e-Mail

Scena esterna 1 / Elemento del pavimento 3 / Superficie 1 / Grafica dei valori (E)

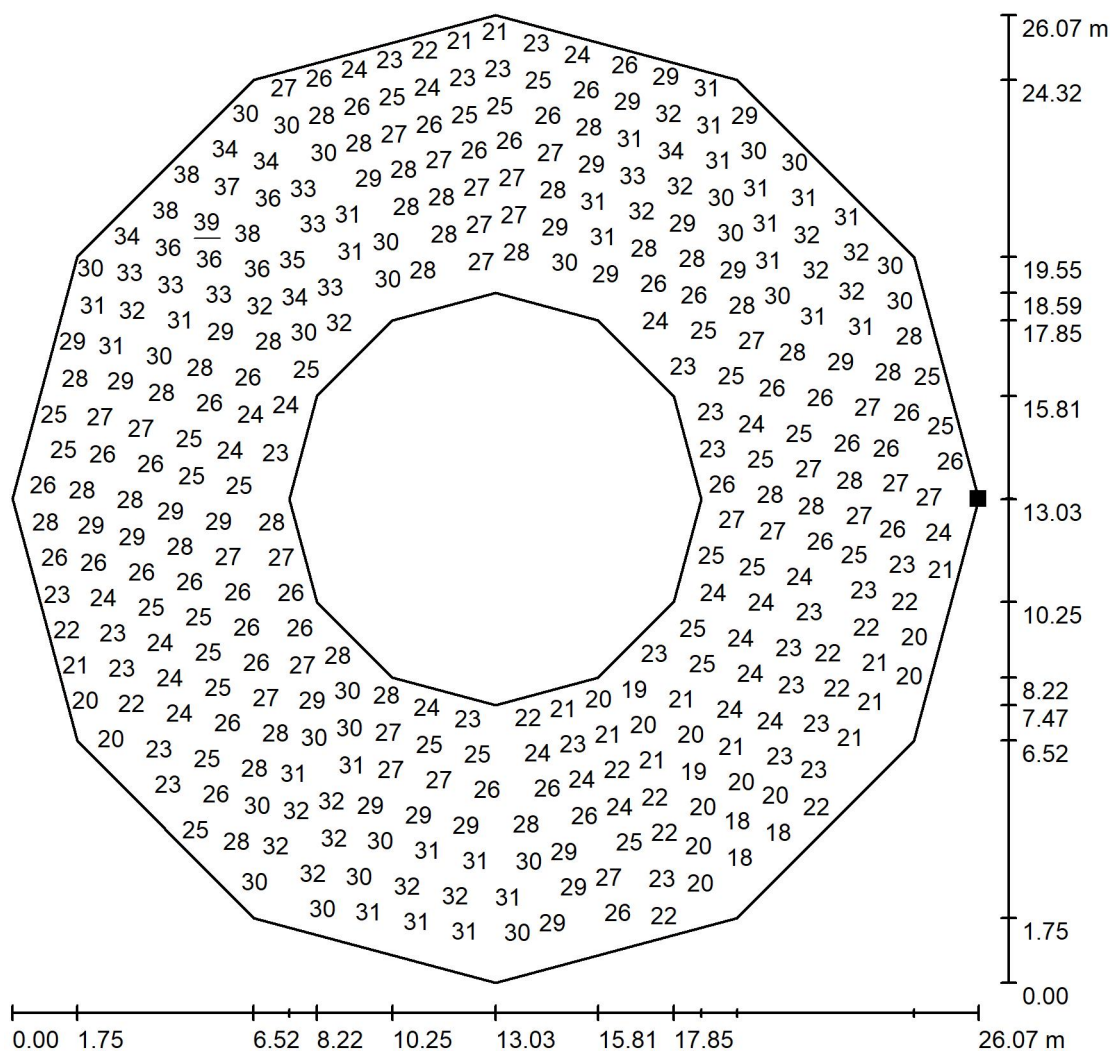


Valori in Lux, Scala 1 : 204

Impossibile visualizzare tutti i valori calcolati.

Posizione della superficie nella
scena esterna:

Punto contrassegnato:
(134.881 m, 77.004 m, 0.000 m)

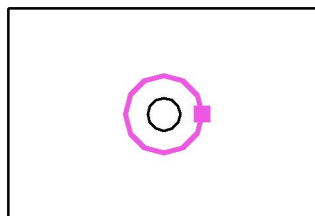

Reticolo: 128 x 128 Punti

E_m [lx]
27

E_{min} [lx]
16

E_{max} [lx]
39

E_{min} / E_m
0.602

E_{min} / E_{max}
0.411