
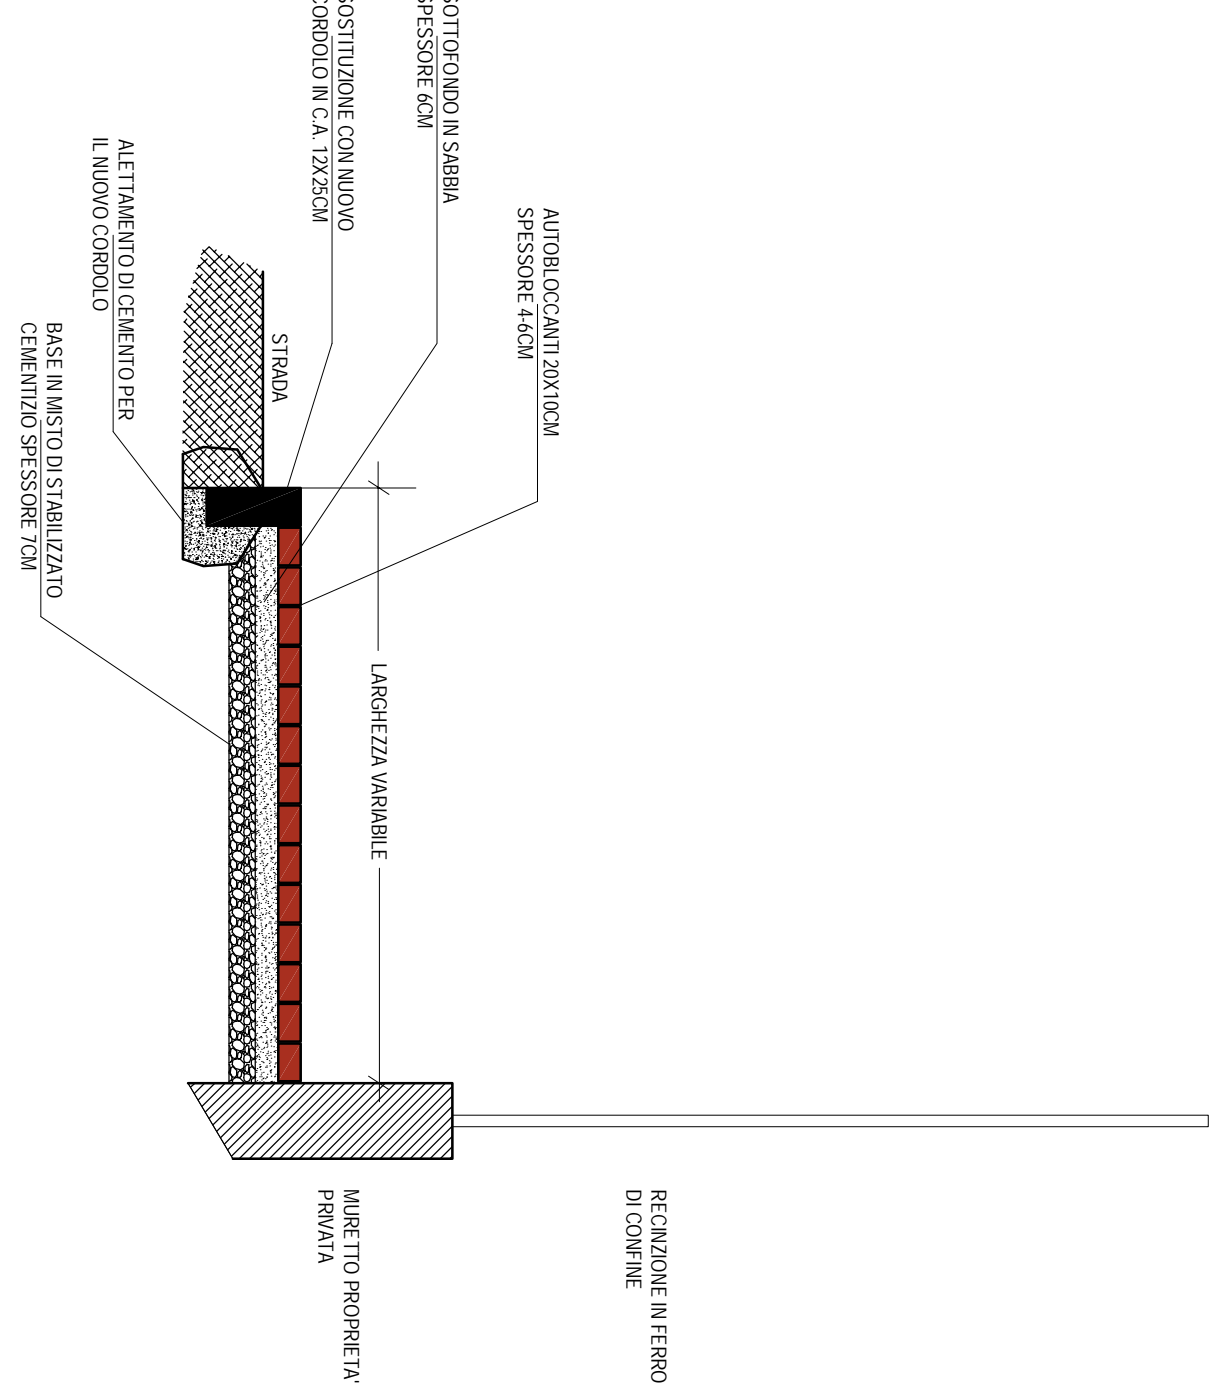
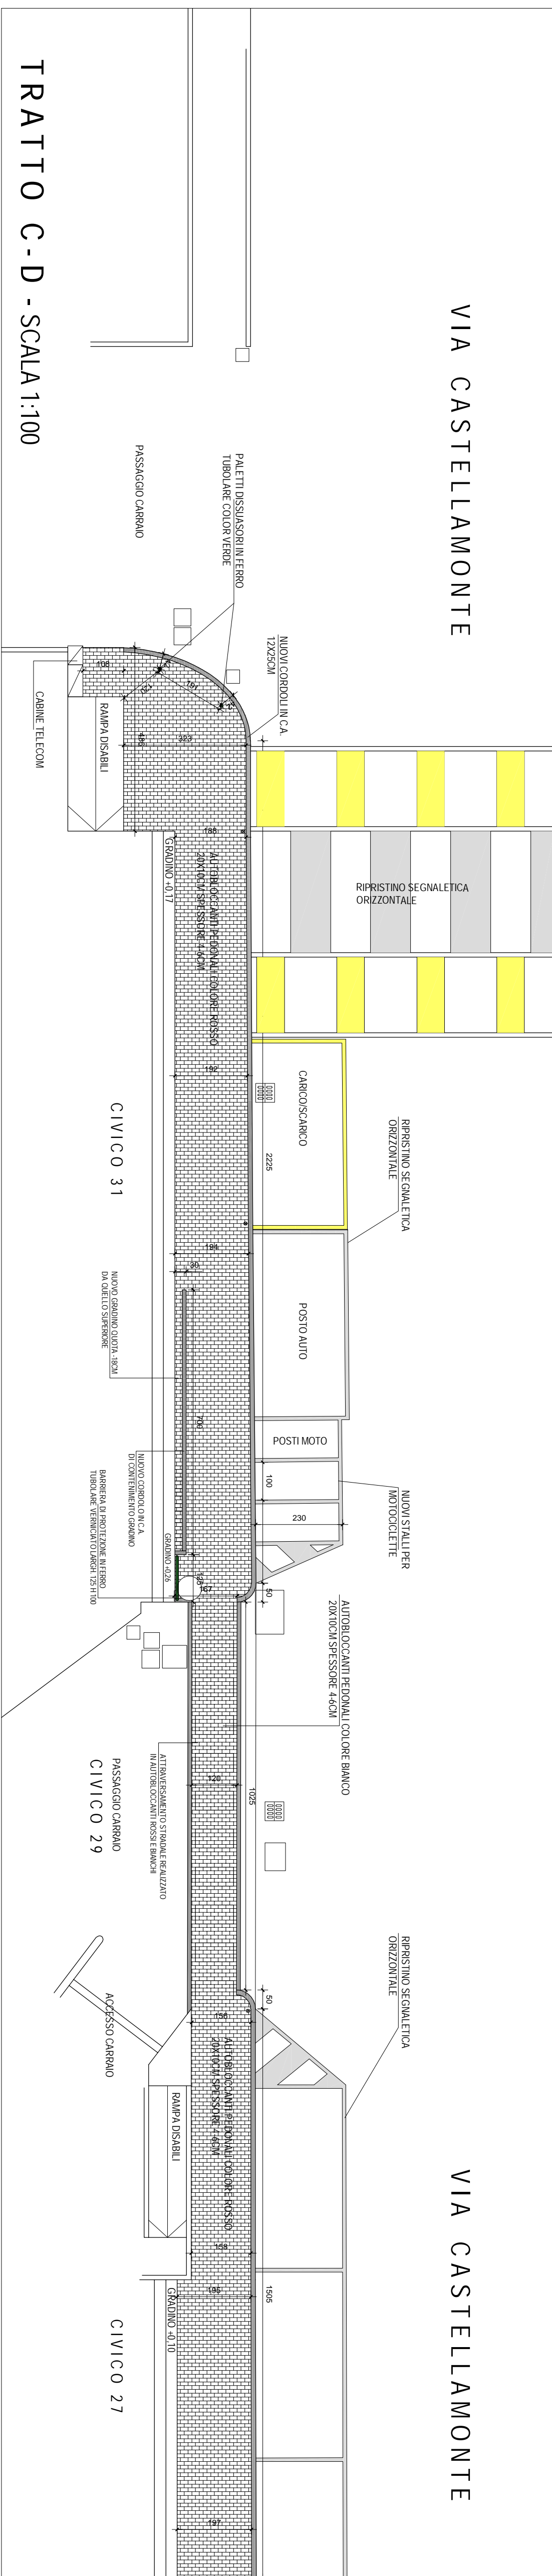
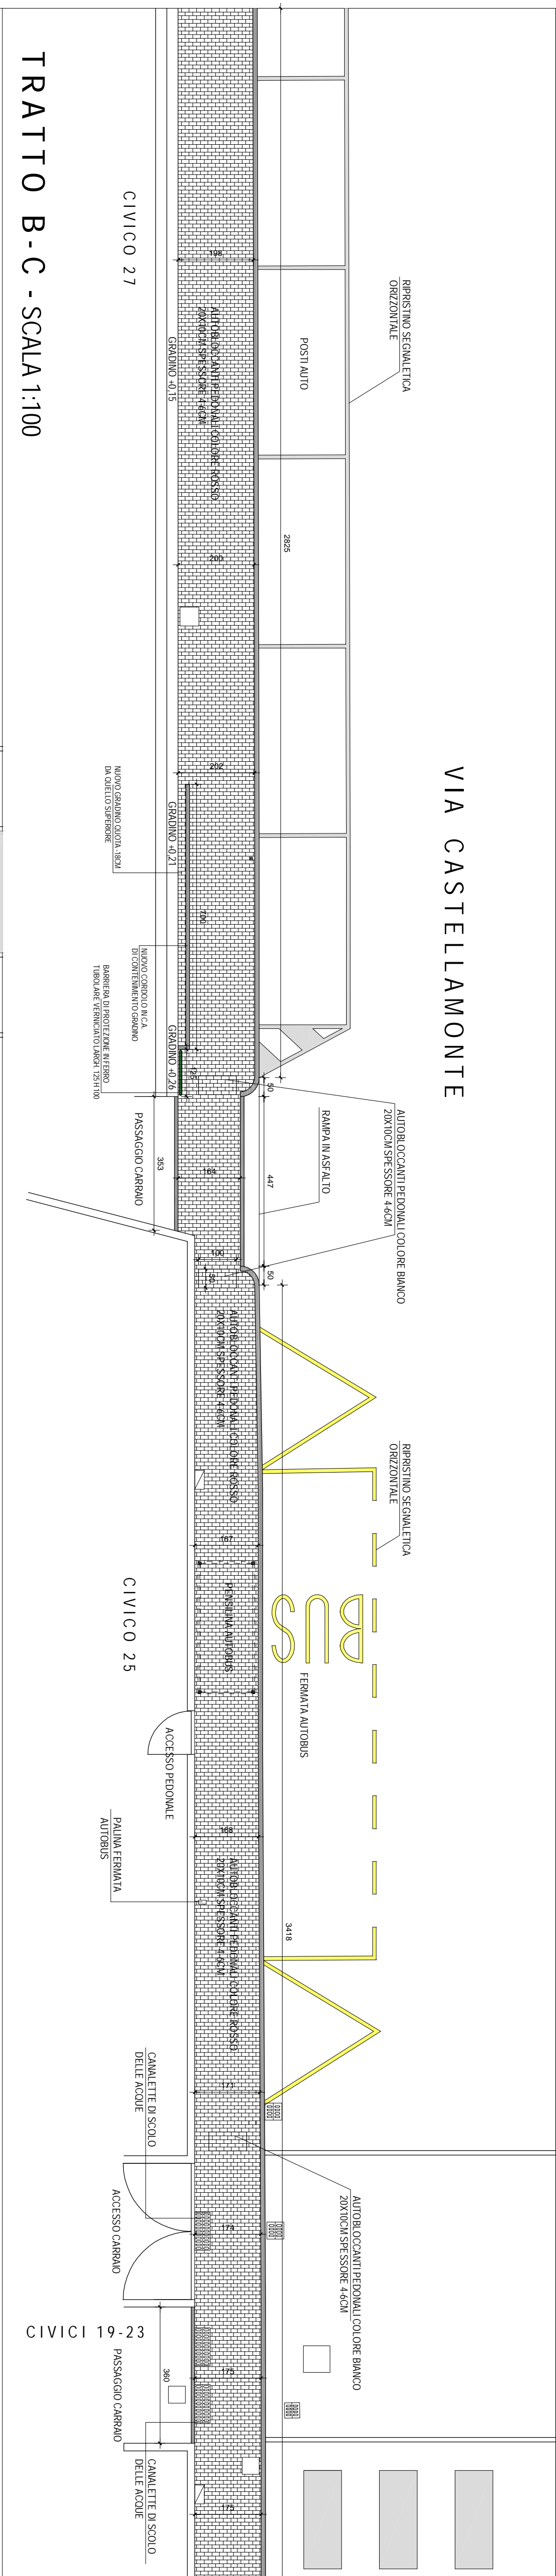
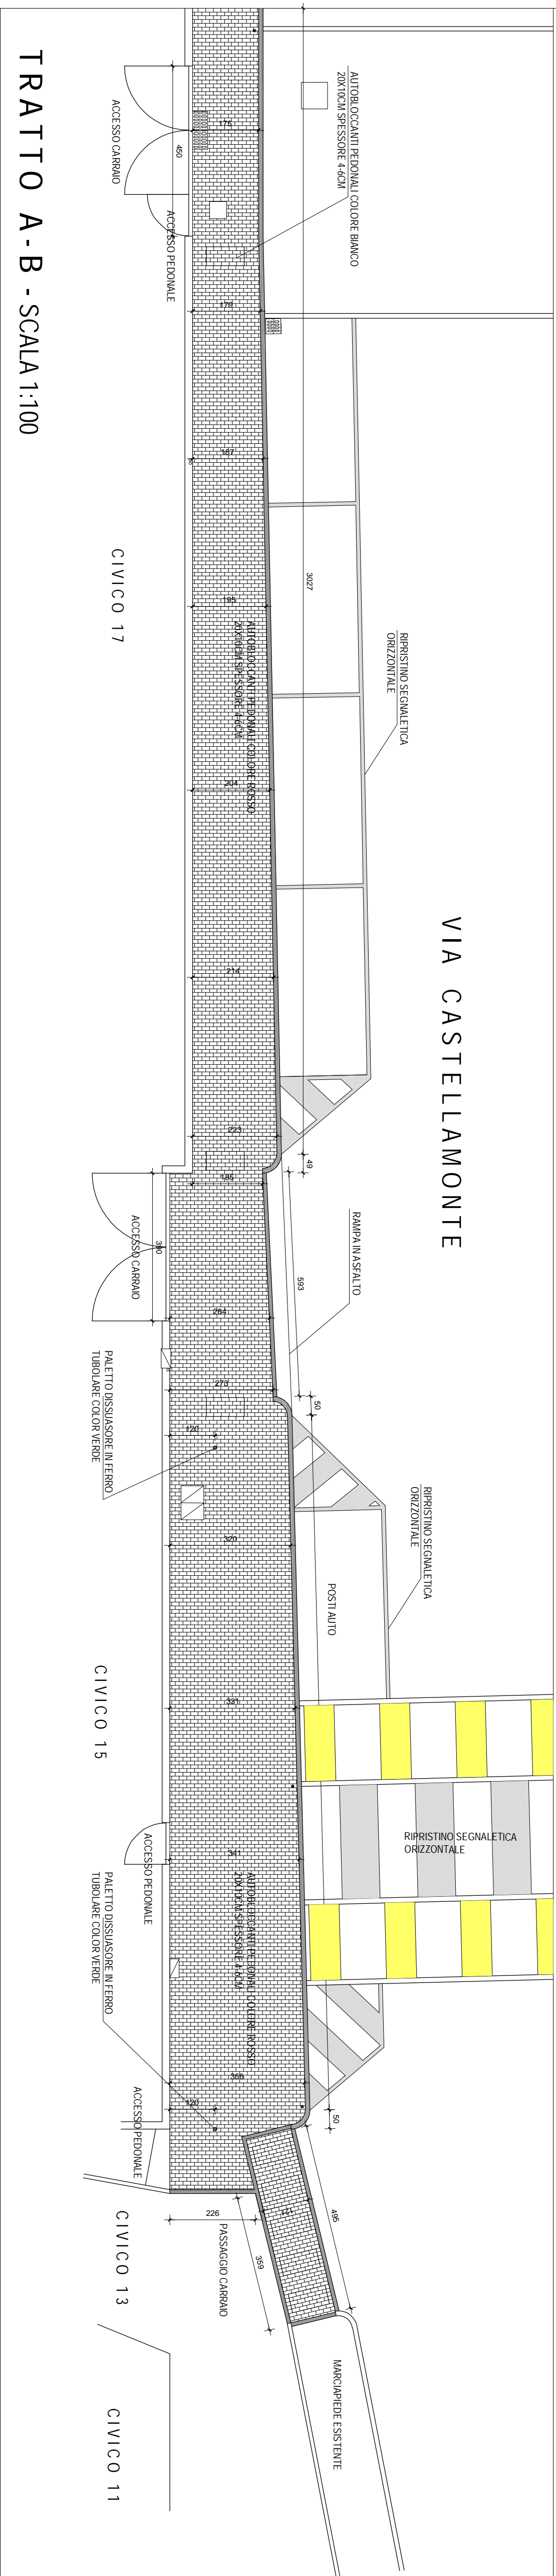


PIANTA FUORI SCALA

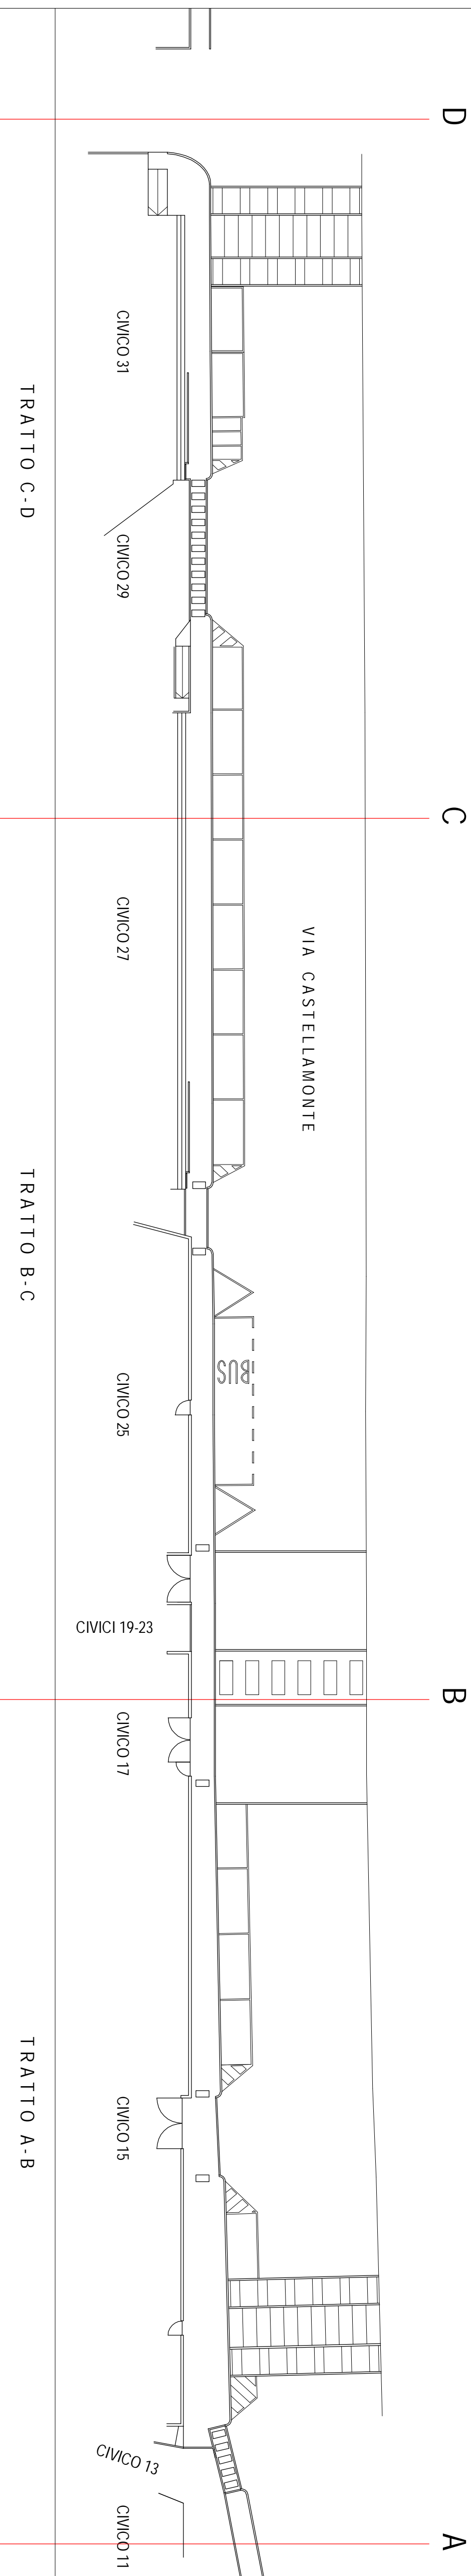

COMUNE DI BANCHELETTE

Regione Piemonte

Progettista incaricato:
Aron, Livia Maria Vigiani
Via devisa 158
10013 Ivrea (TO)
l.vigiani@prodot.it

Progetto definitivo/esecutivo per il rifacimento del tratto di marciapiede ricompreso tra il civico 11 e il civico 31 di Via Castellamonte.
Comune: COMUNE DI BANCHELETTE
Via Roma 58, Banchelette (TO)
Data: marzo 2019

TAV. n°3

IPOTESI DI PROGETTO

Planta e sezione

scale 1:100