


PARTICOLARI COSTRUTTIVI
1:10

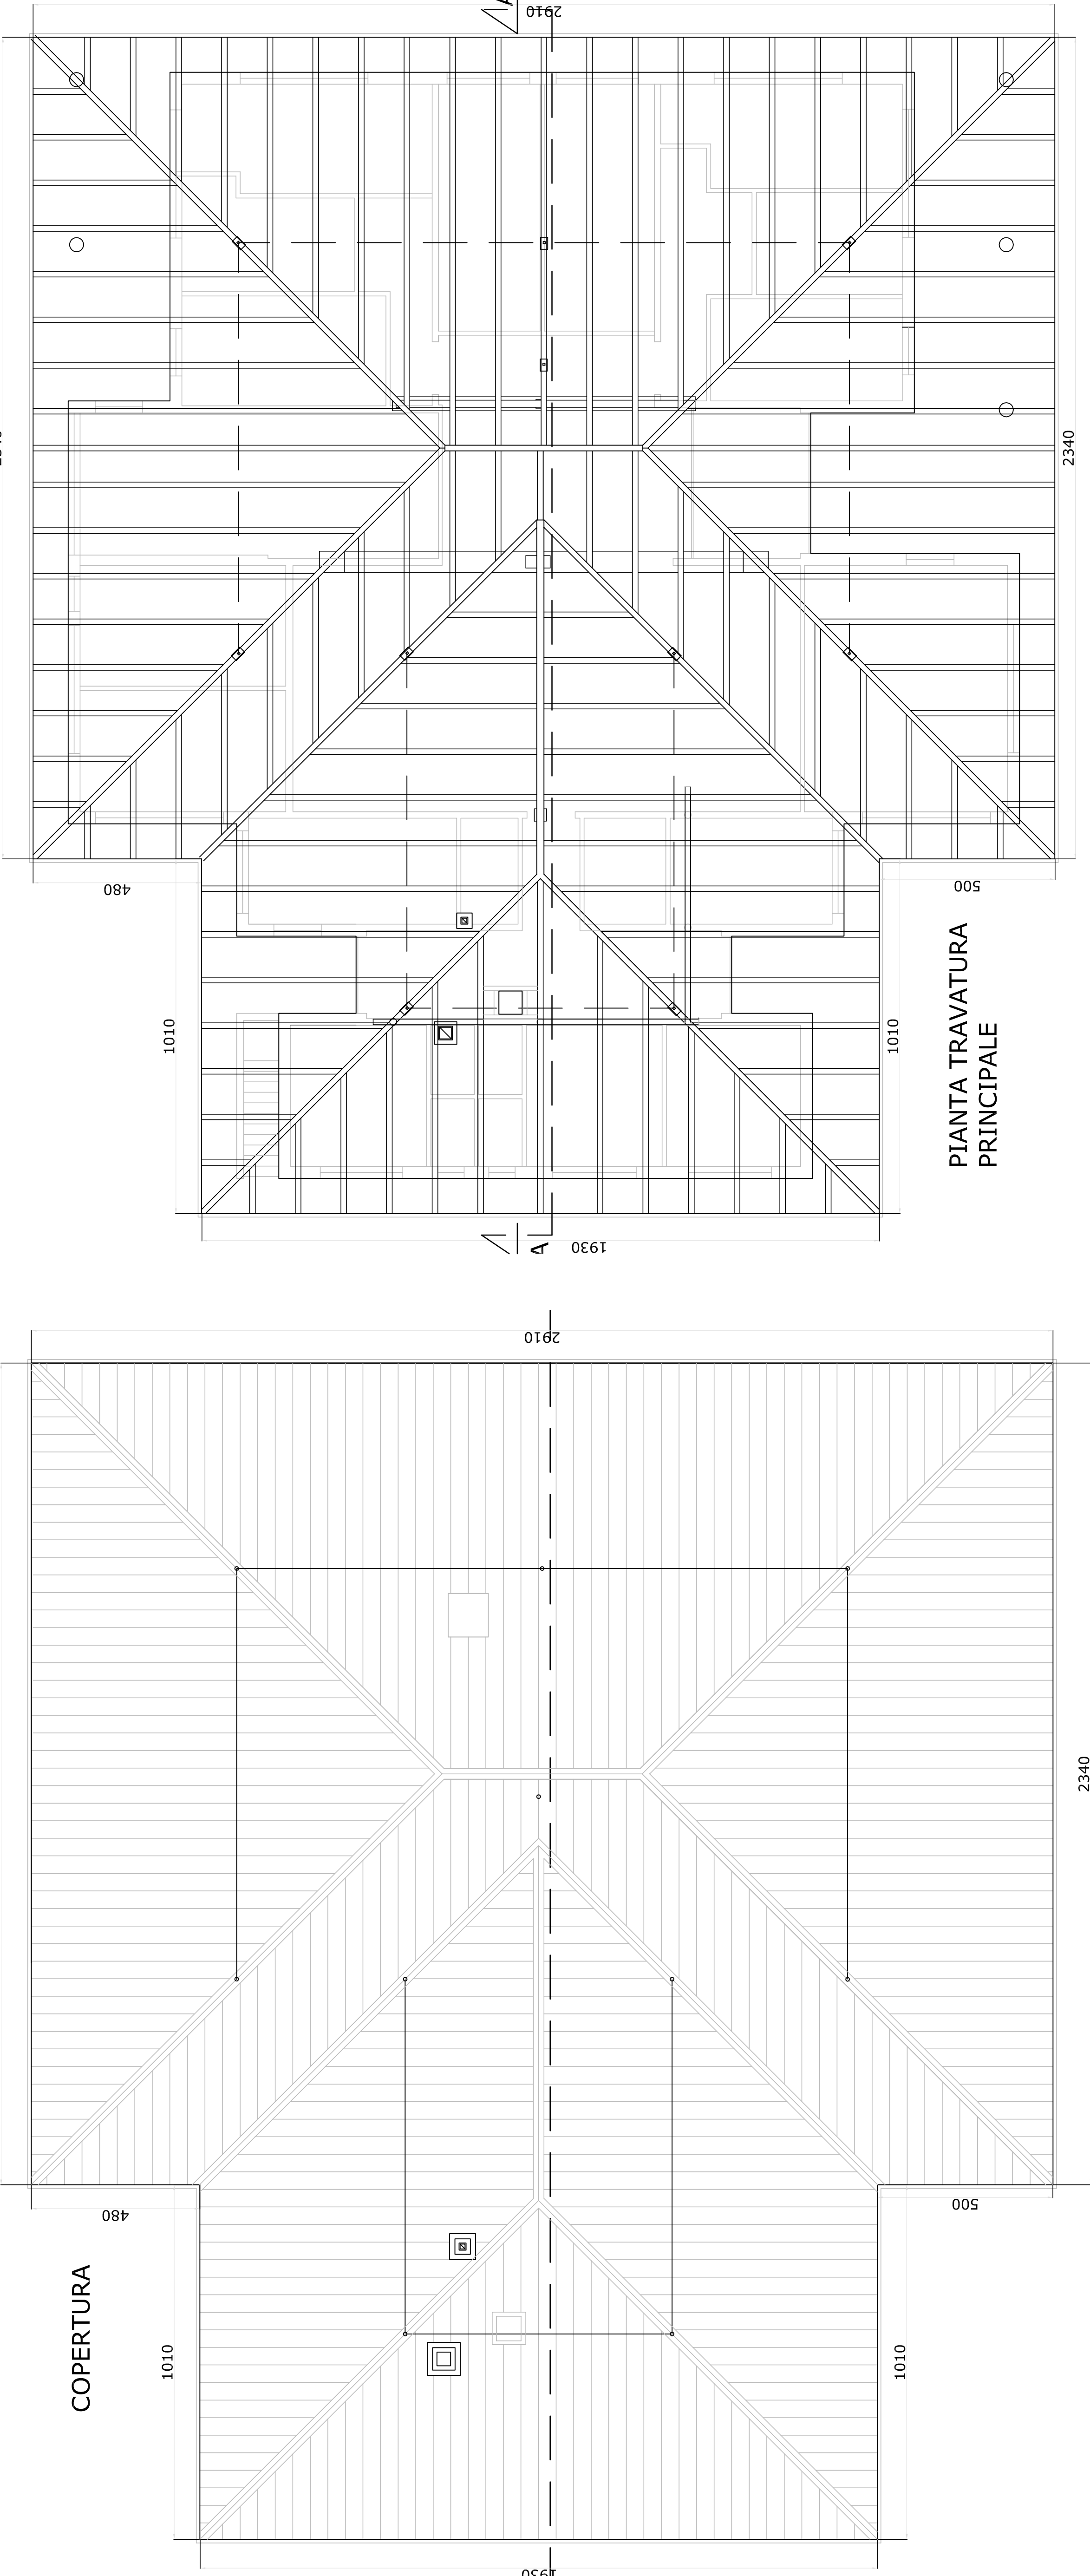

Arch. Matteo Olivetti Ing. Paolo Manassero	
PROGETTISTA ARCHITETTONICO: Arch. Matteo Olivetti Via Circosvalbazione n. 6 10010 Banchette (TO) Tel / Fax 0125 611162	
PROGETTISTA STRUTTURALE: Ing. Paolo Manassero Via Cesare Pavese n.11 100130 Rondissone (TO)	
PROGETTO DI MANUTENZIONE STRAORDINARIA COPERTURA DELL'IMMOBILE COMUNALE IN USO ASI TO4	
PROPRIETA' E COMMITTENTE: Comune di Banchette - (TO) COMUNE DI: Banchette (TO) UBICAZIONE: Via Samone n. 24	
Tav. 2/3 PROGETTO DEFINITIVO -Pianta tetto- -Pianta travatura tetto- -Sezioni- Scala 1:100 Gennaio 2017	